



**КОМИТЕТ ИМУЩЕСТВЕННЫХ ОТНОШЕНИЙ
АДМИНИСТРАЦИИ ПЕРМСКОГО МУНИЦИПАЛЬНОГО ОКРУГА**

РЕШЕНИЕ

о размещении объектов № 1068

Пермский край
Пермский муниципальный округ

21.04.2025

Комитет имущественных отношений администрации Пермского муниципального округа разрешает Акционерному обществу «Газпром газораспределение Пермь» (ИНН 5902183841, ОГРН 1025900512670, почтовый адрес: 614000, г. Пермь, ул. Петропавловская, 43)

размещение объекта «Газопровод давлением до 1.2 Мпа, для размещения которого не требуется разрешения на строительство»

на землях государственная собственность на которые не разграничена

на срок 1 год

Местоположение: Пермский край, Пермский м.о., с. Бершеть, ул. Молодежная, к дому 19-2

Приложение: схема предполагаемых к использованию земель или части земельного участка.

Особые условия использования:

1) При размещении газопровода учесть параметры ширины проезда улично-дорожной сети, во избежание сужения полосы отвода дороги.

2) При условии получения разрешения на производство земляных работ.

Председатель комитета

(подпись, печать)

Е.А. Демидова

Схема предполагаемых к использованию земель или части земельного участка

Объект: Газопровод давлением до 1,2 Мпа, для размещения которого не требуется разрешения на строительство

Местоположение: расположенных по адресу: Пермский край, Пермский м.о. с. Бершеть, ул. Молодежная, к дому 19-2

Площадь земель или части земельного участка, кв.м.: 1023

Категория земель: земли населенных пунктов

Вид разрешенного использования:

Описание границ смежных землепользователей:
представлено на отдельном листе

Каталог координат, м


№ точки границы	X	Y

представлен на отдельном листе

Условные обозначения:

- границы и номер земельного участка, сведения о которых внесены в ЕГРН
- границы и номер объекта капитального строительства, сведения о которых внесены в ЕГРН
- граница кадастрового квартала
- предполагаемый участок земель, на которых планируется размещение объекта
- зоны с особыми условиями использования территории, сведения о которых внесены в ЕГРН
- обозначение запрашиваемого земельного участка
- характерная точка границ земель или части земельного участка

59:32:0180005 - номер кадастрового квартала

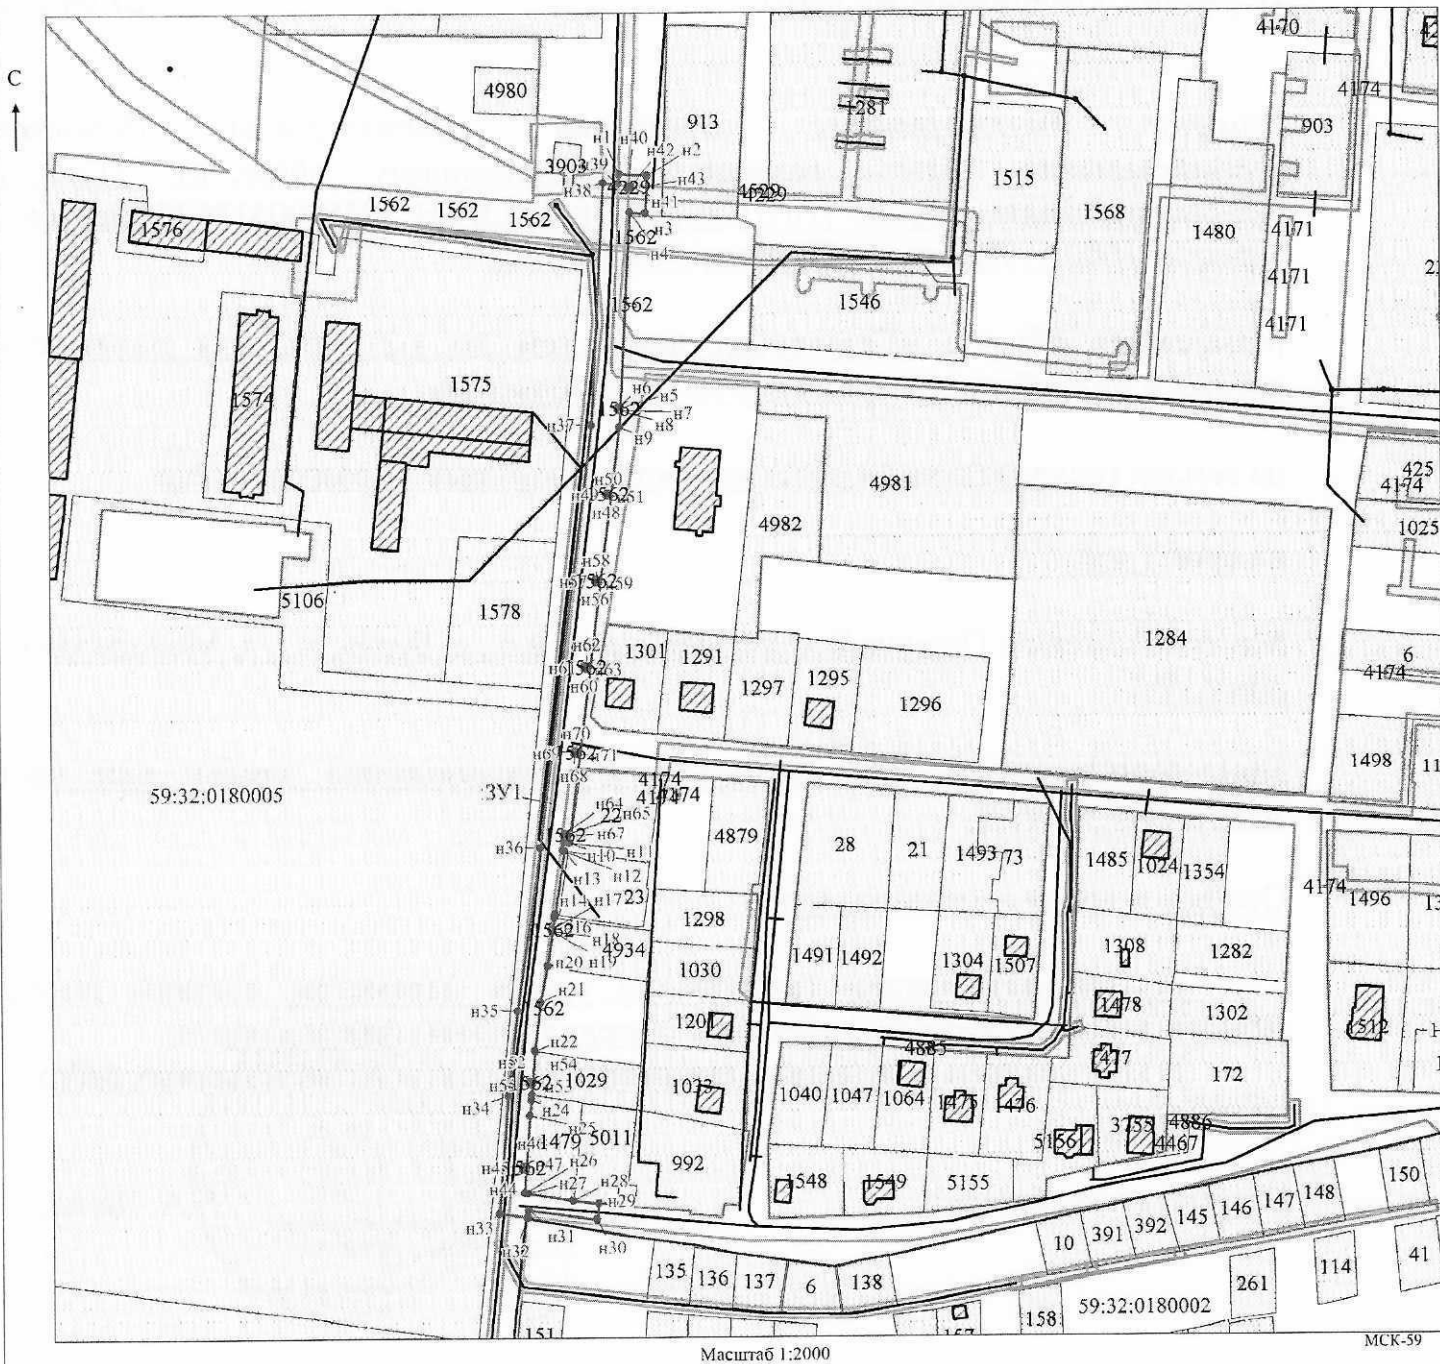

Масштаб 1:2000

МСК-59

Заявитель: Захарова Е. Л. / Захарова Е. Л.
МП (подпись, расшифровка подписи)
(для юридических лиц
и индивидуальных предпринимателей)

Обозначение характерных точек границ	Координаты, м	
	X	Y
1	2	3
н1	486507.10	2238976.69
н2	486506.47	2238987.67
н3	486491.87	2238986.84
н4	486492.20	2238980.88
н5	486417.01	2238976.73
н6	486417.14	2238975.96
н7	486416.14	2238975.81
н8	486416.00	2238976.67
н9	486409.48	2238976.31
н10	486246.87	2238955.70
н11	486247.10	2238953.53
н12	486243.95	2238953.01
н13	486243.74	2238953.90
н14	486219.36	2238950.06
н15	486217.93	2238949.66
н16	486213.49	2238949.02
н17	486213.52	2238948.85
н18	486212.52	2238948.69
н19	486212.49	2238948.88
н20	486198.99	2238946.96
н21	486184.92	2238944.06
н22	486166.16	2238941.74
н23	486148.88	2238940.37
н24	486147.04	2238940.18
н25	486140.82	2238939.54
н26	486110.87	2238937.29
н27	486110.64	2238938.70
н28	486107.74	2238956.30
н29	486106.71	2238966.27
н30	486100.36	2238965.64
н31	486103.87	2238938.75
н32	486101.20	2238938.51
н33	486102.78	2238927.48
н34	486148.62	2238931.21
н35	486181.53	2238935.09
н36	486244.82	2238944.45
н37	486410.48	2238965.35
н38	486503.79	2238970.50
н39	486503.46	2238976.48
н1	486507.10	2238976.69
н40	486501.45	2238980.27
н41	486502.45	2238980.27
н42	486502.46	2238981.27
н43	486501.46	2238981.27
н40	486501.45	2238980.27
н44	486121.14	2238936.98

Описание границ смежных землепользователей:

От точки н1 до точки н5 - земли общего пользования

От точки н5 до точки н8 - земельный участок с кадастровым номером 59:32:0180005:1562

От точки н8 до точки н10 - земли общего пользования

От точки н10 до точки н13 - земельный участок с кадастровым номером 59:32:0180005:22

От точки н13 до точки н15 - земли общего пользования

От точки н15 до точки н16 - земельный участок с кадастровым номером 59:32:0180005:4934

От точки н16 до точки н19 - земельный участок с кадастровым номером 59:32:0180005:1562

От точки н19 до точки н20 - земельный участок с кадастровым номером 59:32:0180005:4934

От точки н19 до точки н22 - земли общего пользования

От точки н22 до точки н23 - земельный участок с кадастровым номером 59:32:0180005:1029

От точки н23 до точки н28 - земельный участок с кадастровым номером 59:32:0180005:1479

От точки н28 до точки н29 - земельный участок с кадастровым номером 59:32:0180005:5011

От точки н29 до точки н1 - земли общего пользования

От точки н40 до точки н40 - земельный участок с кадастровым номером 59:32:0180005:4229

От точки н44 до точки н44 - земельный участок с кадастровым номером 59:32:0180005:1562

От точки н48 до точки н48 - земельный участок с кадастровым номером 59:32:0180005:1562

От точки н52 до точки н52 - земельный участок с кадастровым номером 59:32:0180005:1562

От точки н56 до точки н56 - земельный участок с кадастровым номером 59:32:0180005:1562

От точки н60 до точки н60 - земельный участок с кадастровым номером 59:32:0180005:1562

От точки н64 до точки н64 - земельный участок с кадастровым номером 59:32:0180005:1562

От точки н68 до точки н68 - земельный участок с кадастровым номером 59:32:0180005:1562

н45	486120.97	2238937.98
н46	486119.98	2238937.81
н47	486120.14	2238936.83
н44	486121.14	2238936.98
н48	486383.72	2238971.32
н49	486383.55	2238972.32
н50	486382.57	2238972.15
н51	486382.72	2238971.17
н48	486383.72	2238971.32
н52	486154.24	2238939.66
н53	486154.07	2238940.66
н54	486153.09	2238940.49
н55	486153.24	2238939.50
н52	486154.24	2238939.66
н56	486349.58	2238966.65
н57	486349.41	2238967.65
н58	486348.42	2238967.48
н59	486348.58	2238966.50
н56	486349.58	2238966.65
н60	486316.28	2238962.19
н61	486316.10	2238963.19
н62	486315.12	2238963.02
н63	486315.28	2238962.04
н60	486316.28	2238962.19
н64	486250.41	2238953.71
н65	486250.24	2238954.71
н66	486249.26	2238954.54
н67	486249.41	2238953.56
н64	486250.41	2238953.71
н68	486283.52	2238958.12
н69	486283.35	2238959.12
н70	486282.36	2238958.94
н71	486282.52	2238957.96
н68	486283.52	2238958.12