



**КОМИТЕТ ИМУЩЕСТВЕННЫХ ОТНОШЕНИЙ  
АДМИНИСТРАЦИИ ПЕРМСКОГО МУНИЦИПАЛЬНОГО ОКРУГА**

**РЕШЕНИЕ**  
о размещении объектов № 1071

Пермский край  
Пермский муниципальный округ

21.04.2025

Комитет имущественных отношений администрации Пермского муниципального округа разрешает Акционерному обществу «Газпром газораспределение Пермь» (ИНН 5902183841, ОГРН 1025900512670, почтовый адрес: 614000, г. Пермь, ул. Петропавловская, 43)

размещение объекта «Газопровод давлением до 1.2 Мпа, для размещения которого не требуется разрешения на строительство»

на землях муниципальной собственности

на срок 1 год

Местоположение: Пермский край, м.о. Пермский, д. Кондратово, ул. Камская, к дому 27

Приложение: схема предполагаемых к использованию земель или части земельного участка.

Особые условия использования:

- 1) При размещении газопровода учесть параметры ширины проезда улично-дорожной сети, во избежание сужения полосы отвода дороги.
- 2) При условии получения разрешения на производство земляных работ.
- 3) Обязательное получение технических условий у МКУ «Управление благоустройство Пермского муниципального округа» при пересечении автомобильной дороги «Берег Камы – Кондратово».

Председатель комитета

(подпись, печать)

Е.А. Демидова





Схема предполагаемых к использованию земель или части земельного участка

Объект: Газопровод давлением до 1,2 Мпа, для размещения которого не требуется разрешения на строительство

Местоположение: расположенных по адресу: Пермский край, м.о. Пермский,  
д. Кондратово, ул. Камская, к дому 27

Площадь земель или части земельного участка, кв.м.: 83

Категория земель: земли населенных пунктов

Вид разрешенного использования: -

Описание границ смежных землепользователей:

От точки н1 до точки н3 - земельный участок  
с кадастровым номером 59:32:0000000:14991

От точки н3 до точки н1 - земельный участок  
с кадастровым номером 59:32:0630006:19529

Каталог координат, м

| № точки границы | X         | Y          |
|-----------------|-----------|------------|
| n1              | 515024.29 | 2223597.70 |
| n2              | 515025.10 | 2223597.15 |
| n3              | 515033.08 | 2223591.10 |
| n4              | 515037.42 | 2223597.70 |
| n5              | 515028.23 | 2223603.73 |
| n1              | 515024.29 | 2223597.70 |

Условные обозначения:

:1499f

- границы и номер земельного участка, сведения о которых внесены в ЕГРН

:7297

- границы и номер объекта капитального строительства, сведения о которых внесены в ЕИРН

- граница кадастрового квартала

- предполагаемый участок земель,  
на которых планируется размещение объекта.

59:32-6.553

- зоны с особыми условиями использования территории, сведения о которых внесены в ЕГРН


:3Y1

- обозначение запрашиваемого земельного участка

H1

- характерная точка границ земель или части земельного участка

59:32:0630006 - номер кадастрового квартала

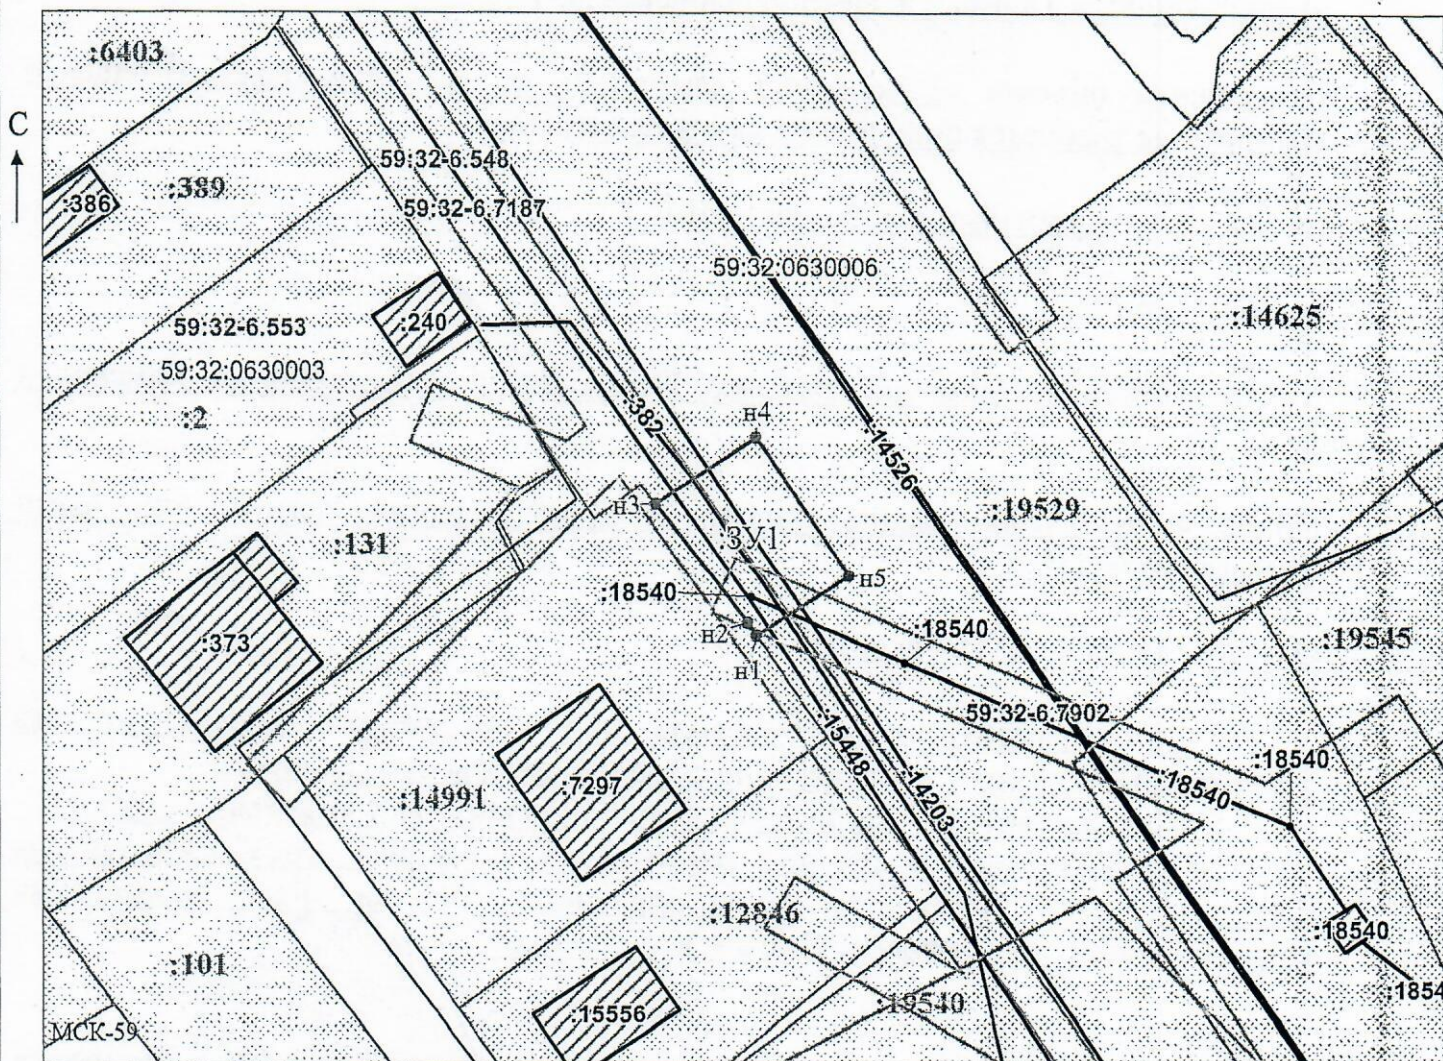

Масштаб 1:500

Заявитель:

/ Офишкина И.В.

МП

(подпись, расшифровка подписи)

(для юридических лиц)

и индивидуальных предпринимателей)