



**КОМИТЕТ ИМУЩЕСТВЕННЫХ ОТНОШЕНИЙ
АДМИНИСТРАЦИИ ПЕРМСКОГО МУНИЦИПАЛЬНОГО ОКРУГА**

РЕШЕНИЕ
о размещении объектов № 1075

Пермский край
Пермский муниципальный округ

21.04.2025

Комитет имущественных отношений администрации Пермского муниципального округа разрешает Акционерному обществу «Газпром газораспределение Пермь» (ИНН 5902183841, ОГРН 1025900512670, почтовый адрес: 614000, г. Пермь, ул. Петропавловская, 43)

размещение объекта «Нефтепроводы и нефтепродуктопроводы диаметром DN 300 и менее, газопроводы и иные трубопроводы давлением до 1,2 Мпа (для размещения объекта «Распределительный газопровод в д. Замараево Пермского муниципального округа Пермского края)»

на землях муниципальной собственности.

на срок 1 год

Местоположение: Пермский край, м.о. Пермский, д. Замараево, ул. Центральная, ул. Дорожная

Приложение: схема предполагаемых к использованию земель или части земельного участка.

Особые условия использования:

- 1) При размещении газопровода учесть параметры ширины проезда улично-дорожной сети, во избежание сужения полосы отвода дороги.
- 2) При условии получения разрешения на производство земляных работ.

Председатель комитета

Е.А. Демидова
(подпись, печать)

Схема предполагаемых к использованию земель или части земельного участка

Объект: Нефтепроводы и нефтепродуктопроводы диаметром DN 300 и менее, газопроводы и иные трубопроводы давлением до 1,2 Мпа (для размещения объекта: "Распределительный газопровод в д.Замараева Пермского муниципального округа Пермского края")
Местоположение: Пермский край, м.а. Пермский, Фроловское с/п, д. Замараева, ул. Центральная
Площадь части земельного участка 59:32:2120001:498:1292 м2

Категория земель: Земли населенных пунктов

Вид разрешенного использования земельного участка: Под автомобильную дорогу


Местоположение: Пермский край, м.а. Пермский, Фроловское с/п, д. Замараева, ул. Дорожная
Площадь части земельного участка 59:32:0000000:13162:1916 м2

Категория земель: Земли населенных пунктов

Вид разрешенного использования земельного участка: под объекты транспорта автомобильного

Каталог координат, м Система координат МСК-59

№ точки границы	Координаты, м		№ точки границы	Координаты, м		№ точки границы	Координаты, м	
№	X	Y	№	X	Y	№	X	Y
Условный номер з/у - :498/ч/у1			25	508870.64	2231732.32	49	509030.59	2231613.07
Площадь - 1292 м2			26	508870.76	2231739.08	50	509024.93	2231614.95
:498/ч/у1(1)			27	508870.99	2231742.30	51	509023.95	2231612.82
1	508900.23	2231400.35	28	508871.32	2231746.86	52	508973.52	2231615.89
2	508905.08	2231403.41	29	508871.74	2231752.39	53	508973.57	2231622.19
3	508904.77	2231404.72	30	508867.61	2231736.60	54	508967.85	2231621.93
4	508899.99	2231413.90	31	508869.53	2231677.21	55	508967.54	2231615.05
5	508884.28	2231496.93	19	508874.60	2231659.32	56	508887.27	2231619.83
6	508886.01	2231504.07	:498/ч/у1(3)			57	508887.78	2231627.19
7	508883.97	2231521.47	12	508883.14	2231528.60	58	508887.00	2231627.37
8	508883.84	2231522.59	32	508880.64	2231549.96	59	508877.96	2231633.25
9	508878.15	2231497.10	33	508878.20	2231570.83	60	508876.79	2231616.12
10	508893.95	2231412.27	34	508878.19	2231558.71	61	508882.00	2231615.98
1	508900.23	2231400.35	12	508883.14	2231528.60	62	508886.32	2231615.88
:498/ч/у1(2)			:498/ч/у1(4)			63	508886.40	2231615.88
8	508883.84	2231522.59	35	508871.95	2231755.59	64	508894.86	2231614.20
11	508883.38	2231526.51	36	508872.00	2231756.21	65	508909.56	2231611.46
12	508883.14	2231528.60	37	508872.10	2231757.66	66	508915.63	2231611.25
13	508874.40	2231526.80	38	508871.63	2231761.59	67	508924.16	2231610.82
14	508874.80	2231533.89	39	508854.90	2231761.64	68	508936.64	2231609.63
15	508873.48	2231543.94	40	508854.26	2231755.64	69	508936.89	2231612.22
16	508867.71	2231546.52	35	508871.95	2231755.59	70	508956.37	2231610.77
17	508870.51	2231522.79	Условный номер з/у - :13162/ч/у1			71	508974.24	2231608.93
18	508870.84	2231519.98	Площадь - 1916 м2			72	508996.61	2231606.62
8	508883.84	2231522.59	41	509157.21	2231538.28	73	509020.70	2231608.07
:498/ч/у1(3)			42	509164.62	2231549.75	74	509024.22	2231607.84
19	508874.60	2231639.32	43	509163.40	2231550.52	75	509037.76	2231601.85
20	508874.40	2231664.62	44	509159.69	2231552.27	76	509066.36	2231589.09
21	508874.23	2231668.98	45	509155.09	2231545.17	77	509092.36	2231577.12
22	508873.37	2231691.99	46	509117.08	2231570.05	78	509124.38	2231557.93
23	508872.93	2231700.17	47	509088.24	2231585.14	41	509157.21	2231538.28
24	508870.89	2231719.81	48	509029.63	2231610.84			

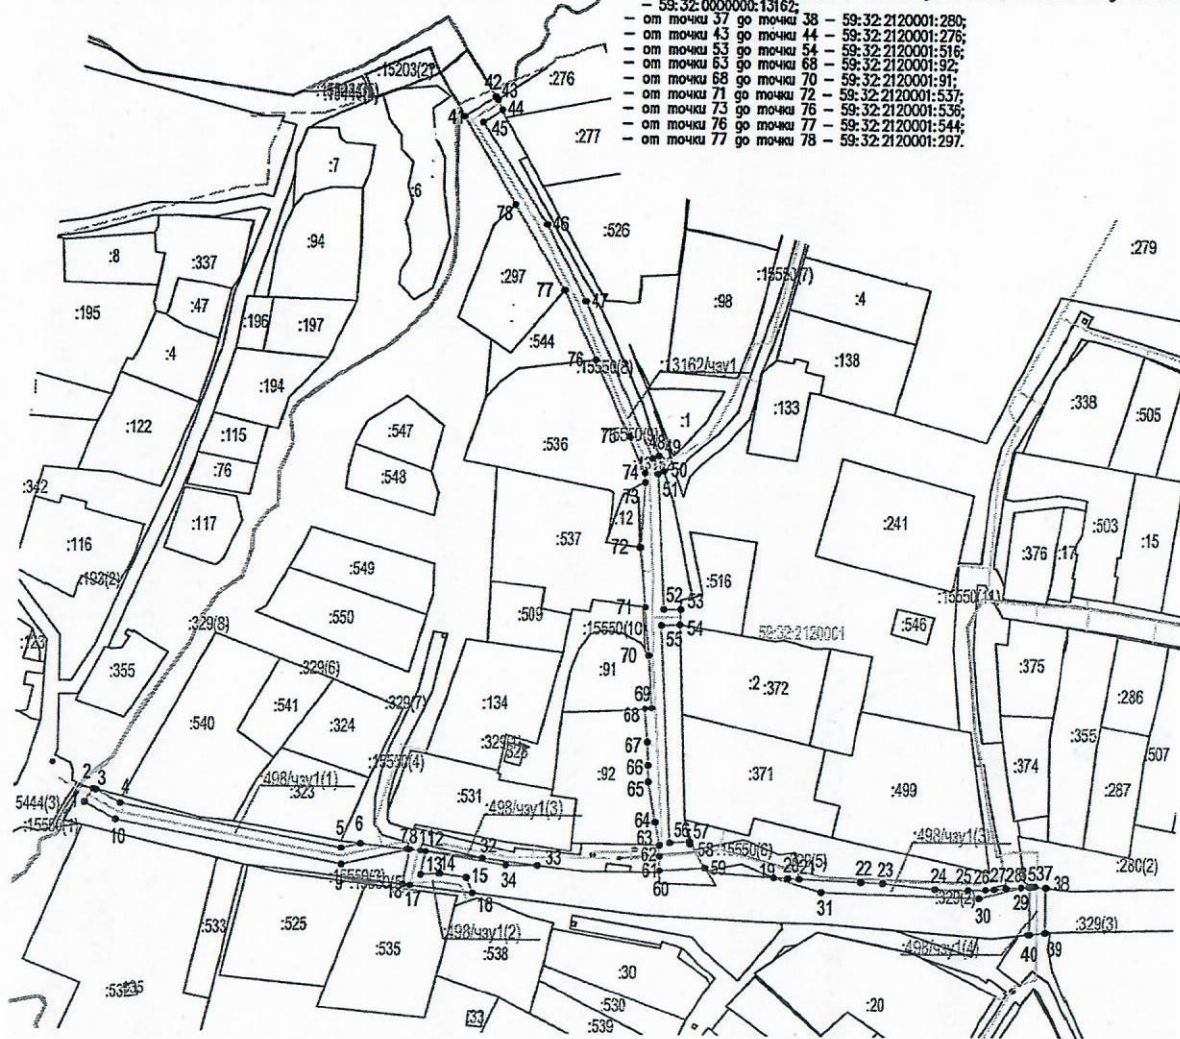

Масштаб 1:2000

Условные обозначения	
—	проектируемый газопровод
—	граница участка ранее учтенного в ЕФРН
1 — 2	граница земельного участка
—	граница кадастрового квартала
—	граница населенного пункта
59:32:2120001	номер кадастрового квартала
10	кадастровый номер земельного участка

Заявитель:

А.А.А.
МП
(для юридических лиц)

АО "Газпром газораспределение Пермь" представитель
по доверенности от 23.03.2023г. №1935, Мелехина О.Ю.
(подпись, расшифровка подписи)