



**КОМИТЕТ ИМУЩЕСТВЕННЫХ ОТНОШЕНИЙ
АДМИНИСТРАЦИИ ПЕРМСКОГО МУНИЦИПАЛЬНОГО ОКРУГА**

РЕШЕНИЕ
о размещении объектов № 1085

Пермский край
Пермский муниципальный округ

22.04.2025

Комитет имущественных отношений администрации Пермского муниципального округа разрешает Акционерному обществу «Газпром газораспределение Пермь» (ИНН 5902183841, ОГРН 2125902017723, почтовый адрес: 614000, г. Пермь, ул. Петропавловская, 43)

размещение объекта «газопровод давлением до 1,2 Мпа, для размещения которого не требуется разрешения на строительства»

на землях муниципальной собственности

на срок: 1 год

Местоположение: Пермский край, Пермский муниципальный округ, д. Мостовая, ул. Строителей, к дому 16.

Приложение: схема предполагаемых к использованию земель или части земельного участка.

Особые условия использования:

1. При размещении объекта учесть параметры ширины проезда улично-дорожной сети, во избежание сужения полосы отвода дороги.
2. Получение разрешения на производство земляных работ.

Председатель комитета

(подпись, печать)

Е.А. Демидова



Схема предполагаемых к использованию земель или части земельного участка

Объект: Газопровод давлением до 1,2 Мпа, для размещения которого не требуется разрешения на строительство

Местоположение: расположенных по адресу: Пермский край, м.о. Пермский,
д. Мостовая, ул Строителей, к дому 16

Площадь земель или части земельного участка, кв.м.: 115

Категория земель: земли населенных пунктов

Вид разрешенного использования: -

От точки н1 до точки н2 - земельный участок
с кадастровым номером 59:32:1940001:1094

От точки н2 до точки н3 - земельный участок
с кадастровым номером 59:32:1940001:6

От точки н3 до точки н1 - земельный участок
с кадастровым номером 59:32:1940001:2009

Каталог координат, м

№ точки границы	X	Y
н1	515241.78	2260375.81
н2	515249.08	2260378.56
н3	515252.18	2260379.76
н4	515248.68	2260389.43
н5	515238.32	2260385.74
н1	515241.78	2260375.81

Условные обозначения:

:1094

- границы и номер земельного участка,
сведения о которых внесены в ЕГРН

- предполагаемый участок земель,
на которых планируется размещение объекта

:1445

- границы и номер объекта капитального
строительства, сведения о которых внесены в ЕГРН

- граница кадастрового квартала

59:32-6.6531

- зоны с особыми условиями использования
территории, сведения о которых внесены в ЕГРН

:3У1


- обозначение запрашиваемого земельного участка

н1

- характерная точка границ земель или части
земельного участка

59:32:1940001

- номер кадастрового квартала

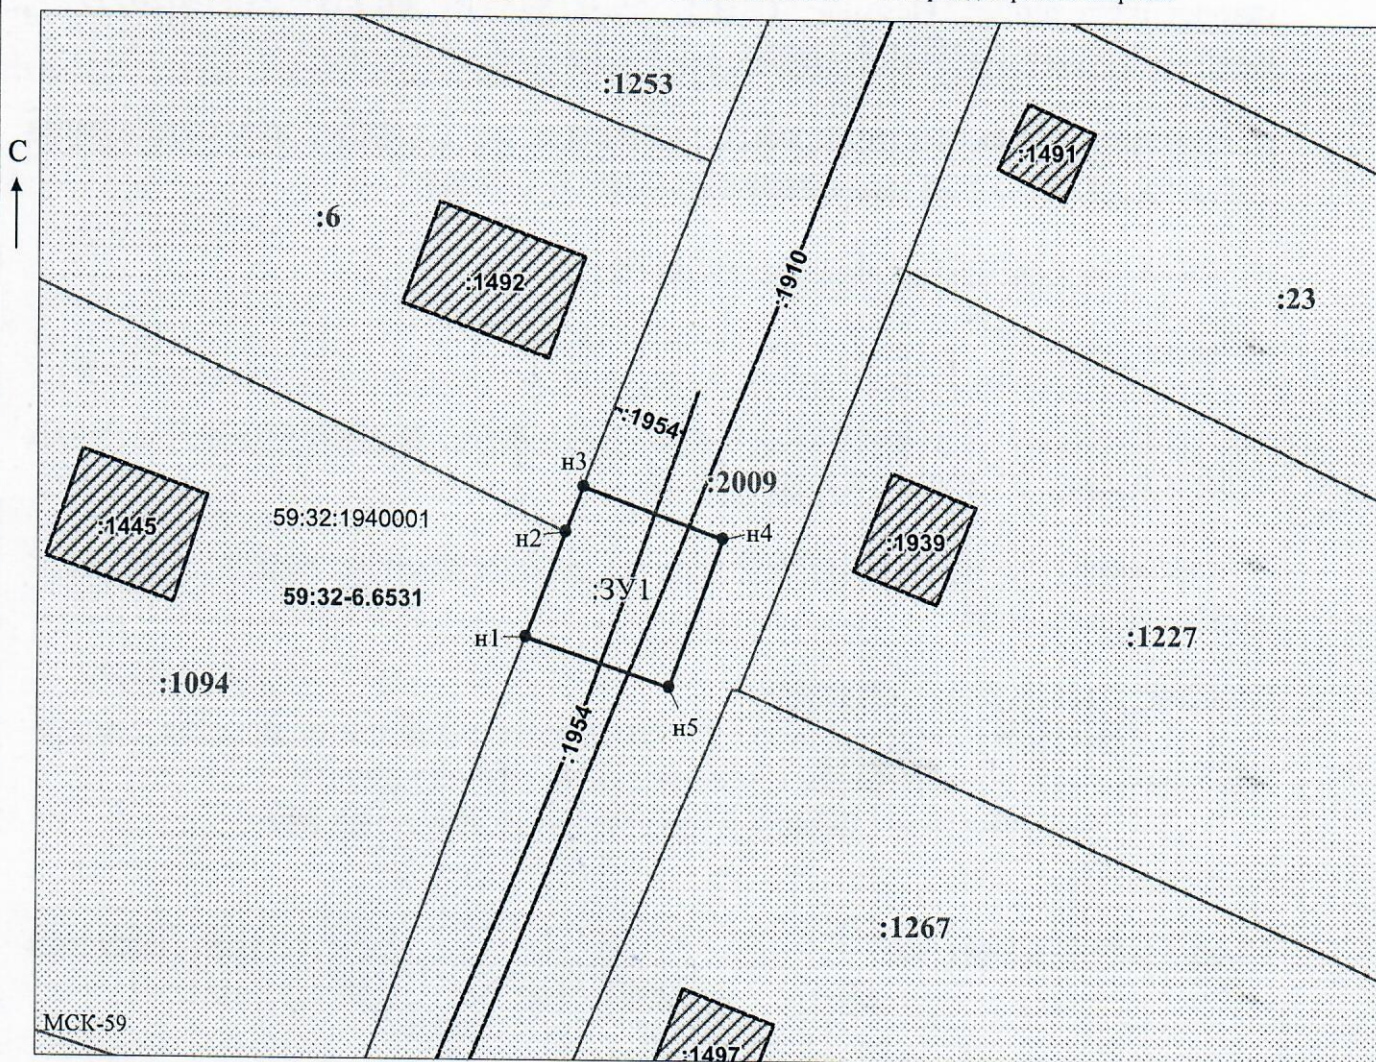

Масштаб 1:500

/ Горбунова А.П.

Заявитель:

МП

(подпись, расшифровка подписи)

(для юридических лиц
и индивидуальных предпринимателей)