



**КОМИТЕТ ИМУЩЕСТВЕННЫХ ОТНОШЕНИЙ
АДМИНИСТРАЦИИ ПЕРМСКОГО МУНИЦИПАЛЬНОГО ОКРУГА**

РЕШЕНИЕ

о размещении объектов № 1092

Пермский край
Пермский муниципальный округ

22.04.2025

Комитет имущественных отношений администрации Пермского муниципального округа разрешает Акционерному обществу «Газпром газораспределение Пермь» (ИНН 5902183841, ОГРН 1025900512670, почтовый адрес: 614000, г. Пермь, ул. Петропавловская, 43)

размещение объекта «газопровод давлением до 1,2 Мпа, для размещения которого не требуется разрешения на строительства»

на землях муниципальной собственности и государственная собственность на которые не разграничена.

на срок 1 год.

Местоположение: расположенных по адресу: Пермский край, Пермский м.о., с. Платошино, ул. Сибирский тракт, к дому 132, кв. № 2.

Приложение: схема предполагаемых к использованию земель или части земельного участка.

Особые условия использования:

- 1) При размещении газопровода учесть параметры ширины проезда улично-дорожной сети, во избежание сужения, полосы отвода дороги.
- 2) При условии получения разрешения на производство земляных работ.
- 3) При пересечении автомобильной дороги «Кукуштан (по ул. Сибирский тракт) - Платошино» получить технические условия в МКУ «Управление благоустройством Пермского муниципального округа».

Председатель комитета

(подпись, печать)

Е.А. Демидова



Схема предполагаемых к использованию земель или части земельного участка

Объект: Газопровод давлением до 1,2 Мпа, для размещения которого не требуется разрешения на строительство

Местоположение: расположенных по адресу: Пермский край, Пермский м.о.с. Платошино, ул. Сибирский тракт, к дому 132, кв. №2

Площадь земель или части земельного участка, кв.м.: 489

Категория земель: земли населенных пунктов

Вид разрешенного использования:

Описание границ смежных землепользователей:


От точки н1 до точки н2 - земельный участок с кадастровым номером 59:32:0000000:14593
 От точки н2 до точки н8 - земельный участок с кадастровым номером 59:32:0000000:8514
 От точки н8 до точки н10 - земельный участок с кадастровым номером 59:32:0000000:14594
 От точки н10 до точки н11 - земельный участок с кадастровым номером 59:32:0000000:14597
 От точки н11 до точки н14 - земельный участок с кадастровым номером 59:32:0000000:14596
 От точки н14 до точки н16 - земли общего пользования
 От точки н16 до точки н19 - земельный участок с кадастровым номером 59:32:0000000:14593
 От точки н19 до точки н21 - земельный участок с кадастровым номером 59:32:1570001:3026
 От точки н21 до точки н1 - земельный участок с кадастровым номером 59:32:1570001:76

Условные обозначения:

-  - границы и номер земельного участка, сведения о которых внесены в ЕГРН
-  - границы и номер объекта капитального строительства, сведения о которых внесены в ЕГРН
-  - граница кадастрового квартала
-  - предполагаемый участок земель, на которых планируется размещение объекта
-  - зоны с особыми условиями использования территории, сведения о которых внесены в ЕГРН
-  - обозначение запрашиваемого земельного участка
-  - характеристическая точка границ земель или части земельного участка
- 59:32:1570001 - номер кадастрового квартала

Каталог координат, м

№ точки границы	X	Y
н1	477316.94	2249998.47
н2	477319.69	2250003.41
н3	477321.27	2250006.25
н4	477301.18	2250018.02
н5	477287.51	2250025.40
н6	477264.84	2250036.81
н7	477230.04	2250055.21
н8	477228.39	2250052.11
н9	477227.70	2250050.80
н10	477240.01	2250044.29
н11	477256.81	2250035.41
н12	477258.70	2250036.38
н13	477278.38	2250026.64
н14	477277.90	2250024.65
н15	477285.14	2250021.00
н16	477290.11	2250018.31
н17	477298.64	2250013.71
н18	477314.48	2250004.31
н19	477313.54	2250002.62
н20	477315.70	2250001.42
н21	477314.83	2249999.70
н1	477316.94	2249998.47

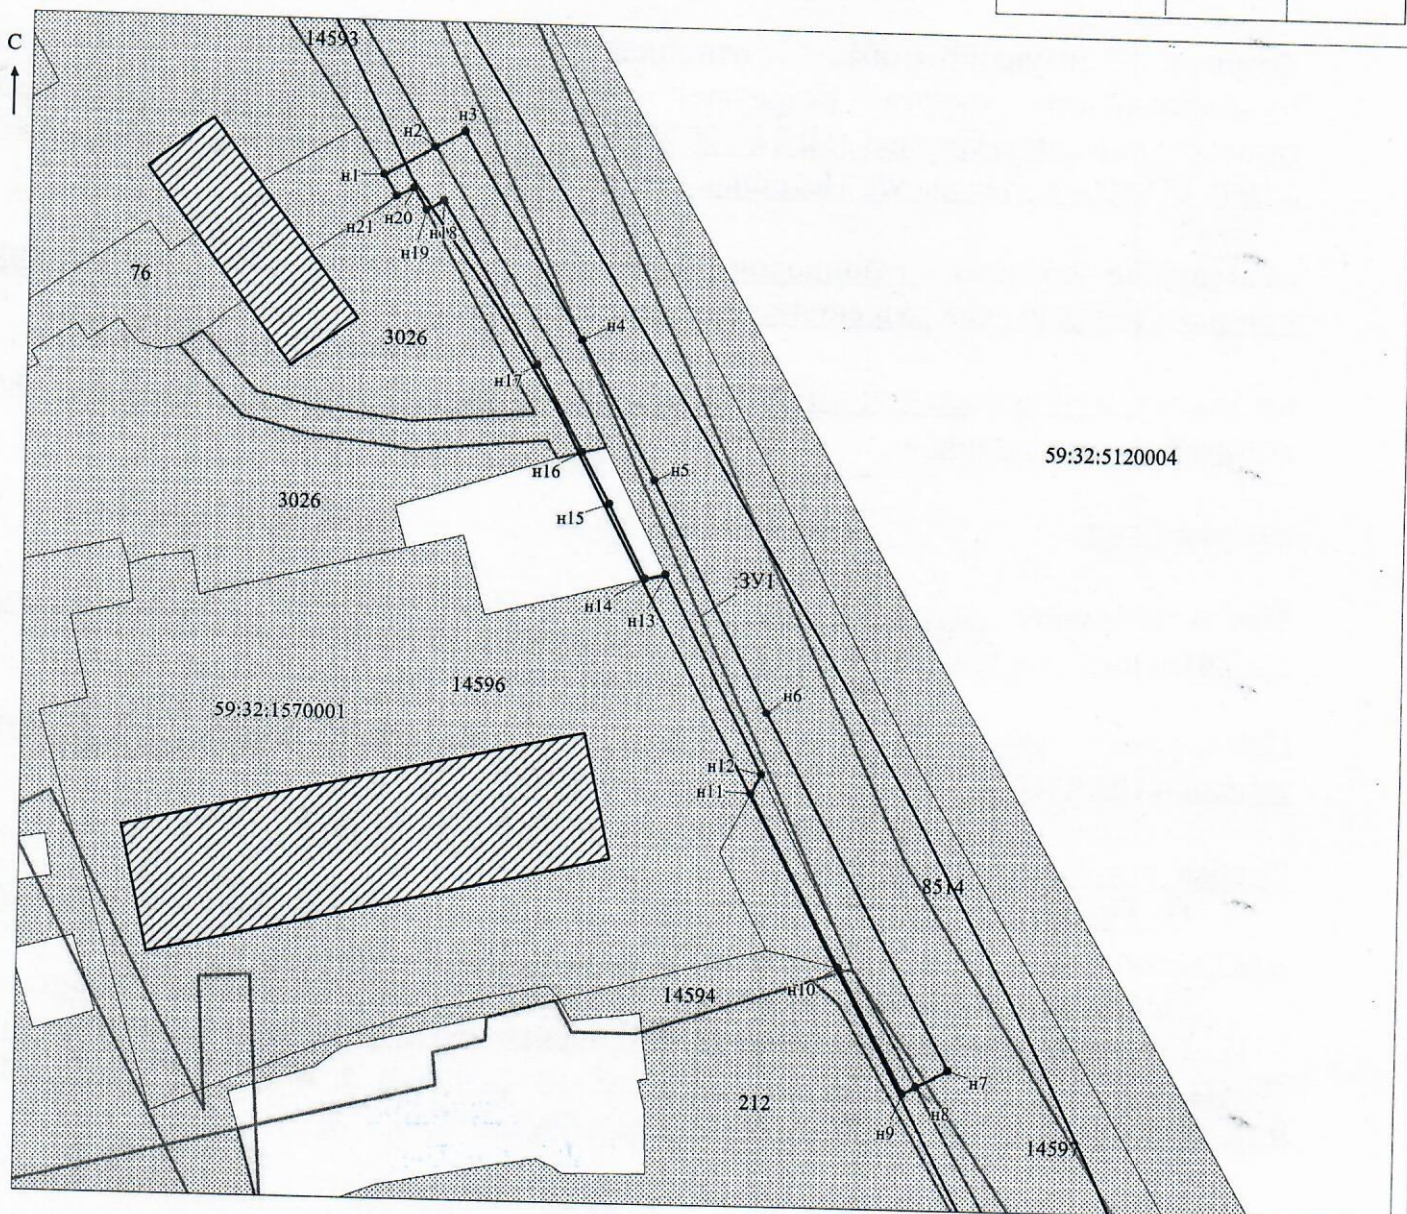

Масштаб 1:500

МСК-59

Заявитель:  / Захарова Е. П.

МП (для юридических лиц и индивидуальных предпринимателей) (подпись, расшифровка подписи)