



**КОМИТЕТ ИМУЩЕСТВЕННЫХ ОТНОШЕНИЙ
АДМИНИСТРАЦИИ ПЕРМСКОГО МУНИЦИПАЛЬНОГО ОКРУГА**

РЕШЕНИЕ
о размещении объектов № 1097

Пермский край
Пермский муниципальный округ

22.04.2025

Комитет имущественных отношений администрации Пермского муниципального округа разрешает Акционерному обществу «Газпром газораспределение Пермь» (ИНН 5902183841, ОГРН 1025900512670, почтовый адрес: 614000, г. Пермь, ул. Петропавловская, 43)

размещение объекта «Газопровод давлением до 1,2 Мпа, для размещения которого не требуется разрешения на строительства»

на землях муниципальной собственности.

на срок 1 год.

Местоположение: расположенных по адресу: Пермский край, Пермский м.о., д. Мостовая, ул. Победы, к дому 5.

Приложение: схема предполагаемых к использованию земель или части земельного участка.

Особые условия использования:

- 1) При размещении газопровода учесть параметры ширины проезда улично-дорожной сети, во избежание сужения полосы отвода дороги.
- 2) При условии получения разрешения на производство земляных работ.

Председатель комитета

(подпись, печать)

Е.А. Демидова



Схема предполагаемых к использованию земель или части земельного участка

Объект: Газопровод давлением до 1,2 Мпа, для размещения которого не требуется разрешения на строительство

Местоположение: расположенных по адресу: Пермский край, Пермский м.о., д. Мостовая, ул. Победы, к дому 5

Площадь земель или части земельного участка, кв.м.: 173

Категория земель: земли населенных пунктов

Вид разрешенного использования: -

Описание границ смежных землепользователей:

От точки н1 до точки н2 - земельный участок с кадастровым номером 59:32:1940001:47

От точки н2 до точки н3 - земельный участок с кадастровым номером 59:32:1940001:1004

От точки н3 до точки н1 - земельный участок с кадастровым номером 59:32:1940001:2002

Каталог координат, м

№ точки границы	X	Y
н1	515464.53	2260346.25
н2	515461.36	2260344.98
н3	515456.59	2260338.68
н4	515467.52	2260327.93
н5	515475.20	2260335.80
н1	515464.53	2260346.25

Условные обозначения:



- предполагаемый участок земель, на которых планируется размещение объекта



- границы и номер земельного участка, сведения о которых внесены в ЕГРН



- границы и номер объекта капитального строительства, сведения о которых внесены в ЕГРН

- граница кадастрового квартала

59:32-6.553

ЗУ1


н1

- зоны с особыми условиями использования территории, сведения о которых внесены в ЕГРН

- обозначение запрашиваемого земельного участка

- характерная точка границ земель или части земельного участка

- номер кадастрового квартала

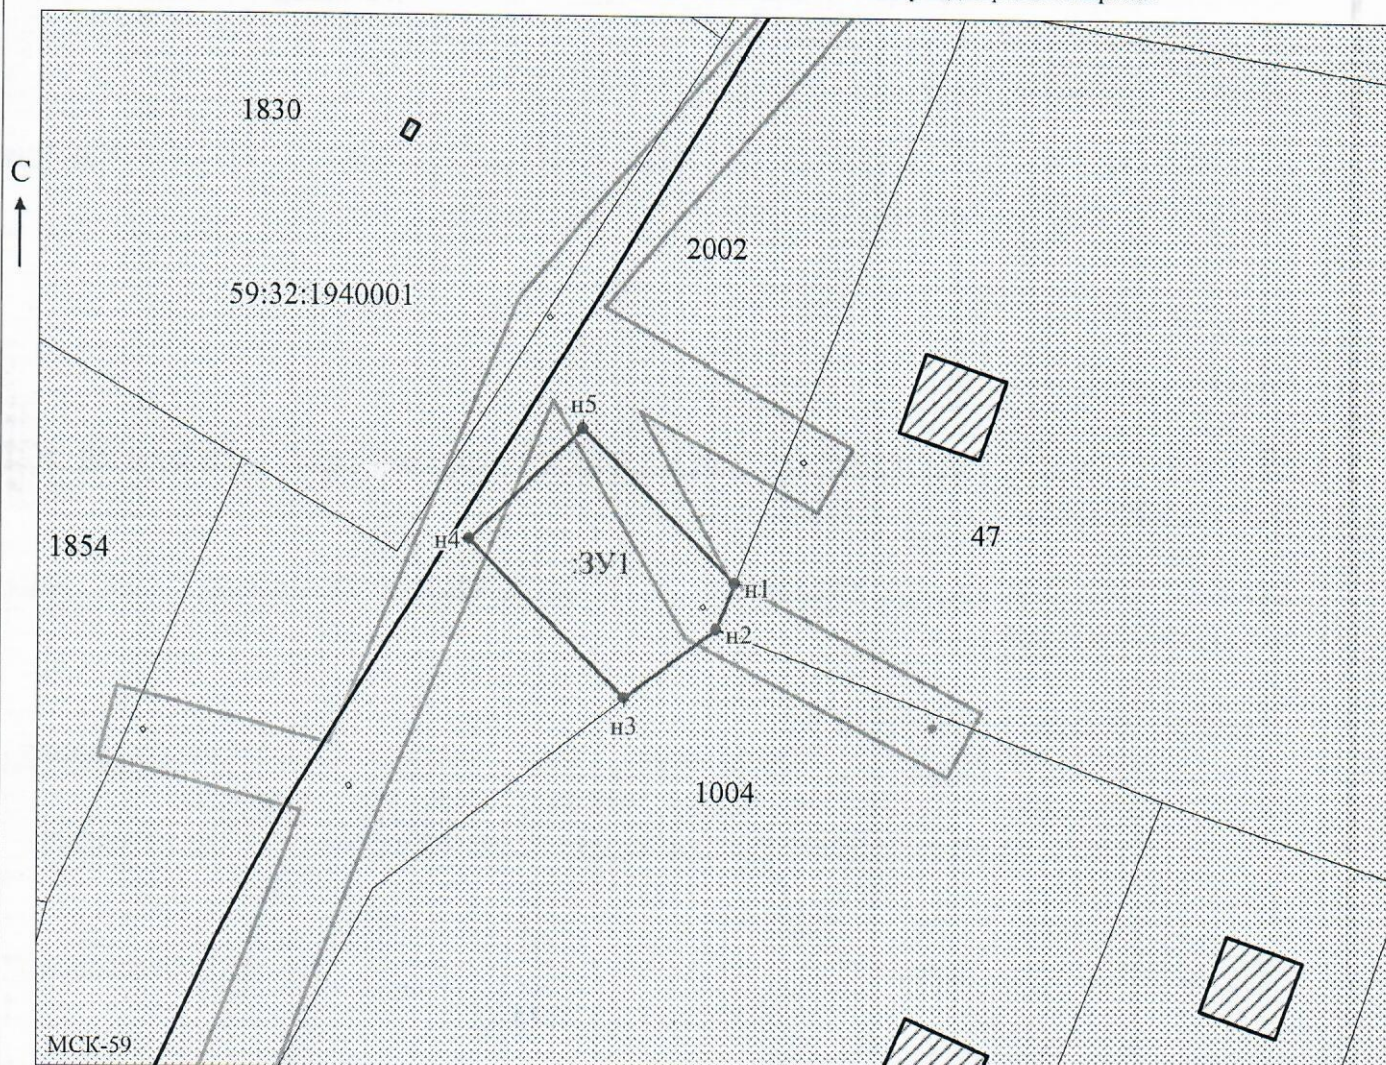

Заявитель: _____

МП

(для юридических лиц

и индивидуальных предпринимателей)

Масштаб 1:500

/Захарова Е. Л.

(подпись, расшифровка подписи)