



**КОМИТЕТ ИМУЩЕСТВЕННЫХ ОТНОШЕНИЙ
АДМИНИСТРАЦИИ ПЕРМСКОГО МУНИЦИПАЛЬНОГО ОКРУГА**

РЕШЕНИЕ

о размещении объектов № 1101

Пермский край
Пермский муниципальный округ

22.04.2025

Комитет имущественных отношений администрации Пермского муниципального округа разрешает Акционерному обществу «Газпром газораспределение Пермь» (ИНН 5902183841, ОГРН 1025900512670, почтовый адрес: 614000, г. Пермь, ул. Петропавловская, 43)

размещение объекта «Газопровод-ввод по адресу: с. Култаево, ул. Небесная, дом 28 (газопровод давлением до 1,2 Мпа, для размещения которого не требуется разрешения на строительства)»

на землях муниципальной собственности.

на срок 1 год.

Местоположение: Пермский край, Пермский м.о., с. Култаево, ул. Небесная.

Приложение: схема предполагаемых к использованию земель или части земельного участка.

Особые условия использования:

- 1) При размещении газопровода учесть параметры ширины проезда улично-дорожной сети, во избежание сужения полосы отвода дороги.
- 2) При условии получения разрешения на производство земляных работ.

Председатель комитета

(подпись, печать)

Е.А. Демидова



Схема предполагаемых к использованию земель или части земельного участка

Объект: "Газопровод-ввод по адресу: с. Култаево, ул. Небесная, дом 28"


Местоположение: Пермский край, Пермский муниципальный округ, с. Култаево, ул. Небесная

Площадь земель или части земельного участка, кв.м.: **1237**

Категория земель: земли населенных пунктов

Вид разрешенного использования земельного участка: отсутствует

№ точки границы	Каталог координат (МСК-59), м		№ точки границы	Каталог координат (МСК-59), м		№ точки границы	Каталог координат (МСК-59), м	
	X	Y		X	Y		X	Y
1	506334.97	2214024.61	7	506303.58	2213947.41	13	506342.06	2213967.36
2	506323.26	2214021.99	8	506299.67	2213940.30	14	506344.48	2213973.05
3	506328.43	2213997.49	9	506301.46	2213931.79	15	506344.41	2213979.87
4	506333.61	2213972.96	10	506303.78	2213920.79	16	506337.54	2214012.44
5	506329.99	2213972.20	11	506312.55	2213942.39	1	506334.97	2214024.61
6	506313.22	2213960.06	12	506320.72	2213951.91			

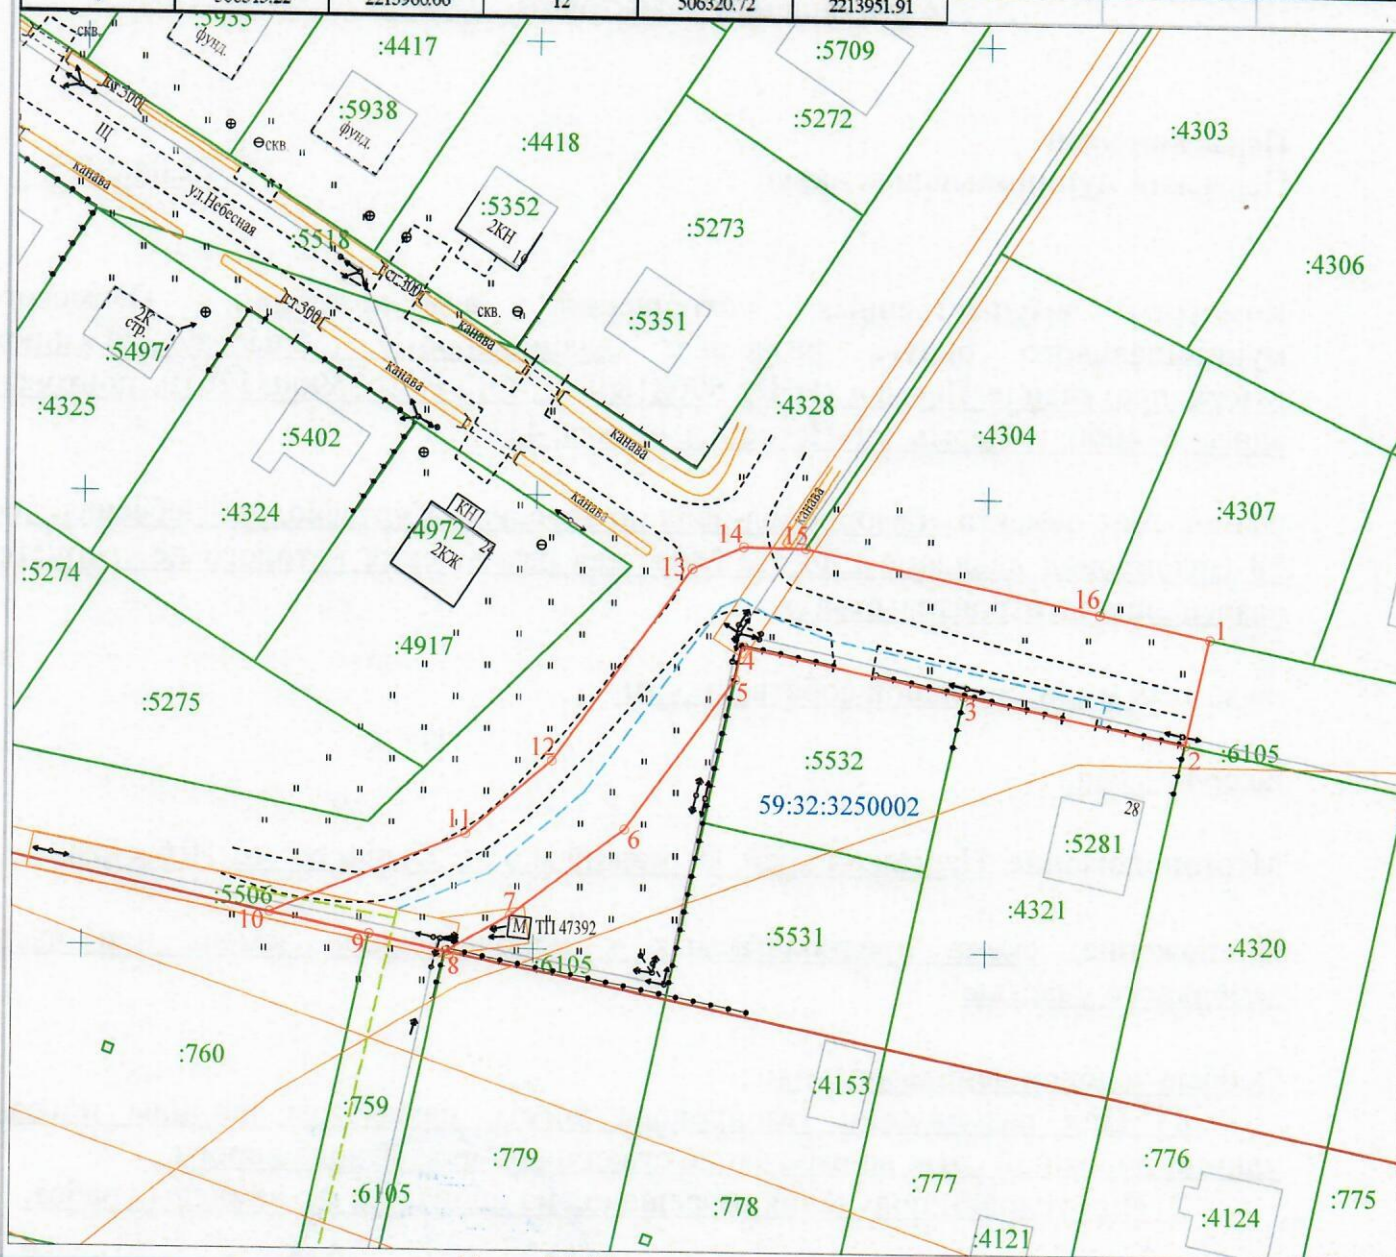

Масштаб 1:800

Условные обозначения:

- 1 — граница предполагаемых к использованию земель или части земельного участка
- 2 — граница земельного участка ранее учтенного в ЕГРН
- граница кадастрового квартала
- 59:32:3250002 — кадастровый номер квартала
- :4321 — кадастровый номер земельного участка в кадастровом квартале
- проектируемый газопровод-ввод
- существующий газопровод
- — обозначение наземного (конструктивного) элемента проектируемого газопровода-ввода

Описание границ смежных землепользователей:

от т.2 до т.3 - земельный участок с кадастровым номером 59:32:3250002:4321
от т.3 до т.5 - земельный участок с кадастровым номером 59:32:3250002:5532
от т.8 до т.9 - земельный участок с кадастровым номером 59:32:3250002:759
от т.9 до т.10 - земельный участок с кадастровым номером 59:32:3250002:760
от т.15 до т.16 - земельный участок с кадастровым номером 59:32:3250002:4304
от т.16 до т.1 - земельный участок с кадастровым номером 59:32:3250002:4307

Заявитель

(подпись, расшифровка подписи)
МП
(для юридических лиц и ИП)

Косачев О.В., по доверенности
№ 2355 от 09.12.2024

Верно