



**КОМИТЕТ ИМУЩЕСТВЕННЫХ ОТНОШЕНИЙ
АДМИНИСТРАЦИИ ПЕРМСКОГО МУНИЦИПАЛЬНОГО ОКРУГА**

РЕШЕНИЕ
о размещении объектов № 1104

Пермский край
Пермский муниципальный округ

22.04.2025

Комитет имущественных отношений администрации Пермского муниципального округа разрешает Акционерному обществу «Газпром газораспределение Пермь» (ИНН 5902183841, ОГРН 1025900512670, почтовый адрес: 614000, г. Пермь, ул. Петропавловская, 43)

размещение объекта «Газопровод-ввод по адресу: п. Горный (Двуреченское с/п), ул. 2-я Хуторская, дом № 2 (газопровод давлением до 1,2 Мпа, для размещения которого не требуется разрешения на строительства)»

на землях государственная собственность на которые не разграничена.

на срок 1 год.

Местоположение: Пермский край, Пермский м.о., п. Горный.

Приложение: схема предполагаемых к использованию земель или части земельного участка.

Особые условия использования:

- 1) При размещении газопровода учесть параметры ширины проезда улично-дорожной сети, во избежание сужения полосы отвода дороги.
- 2) При условии получения разрешения на производство земляных работ.

Председатель комитета

(подпись, печать)

Е.А. Демидова



Схема предполагаемых к испол


Объект: "Газопровод-ввод по адресу: п. Горный (Двуреченское с/п), ул. 2-я Хуторская, дом № 2"

Местоположение: Пермский край, Пермский муниципальный округ, п. Горный

Площадь земель или части земельного участка, кв.м.: **2123**

Категория земель: земли населённых пунктов

Вид разрешенного использования земельного участка: отсутствует

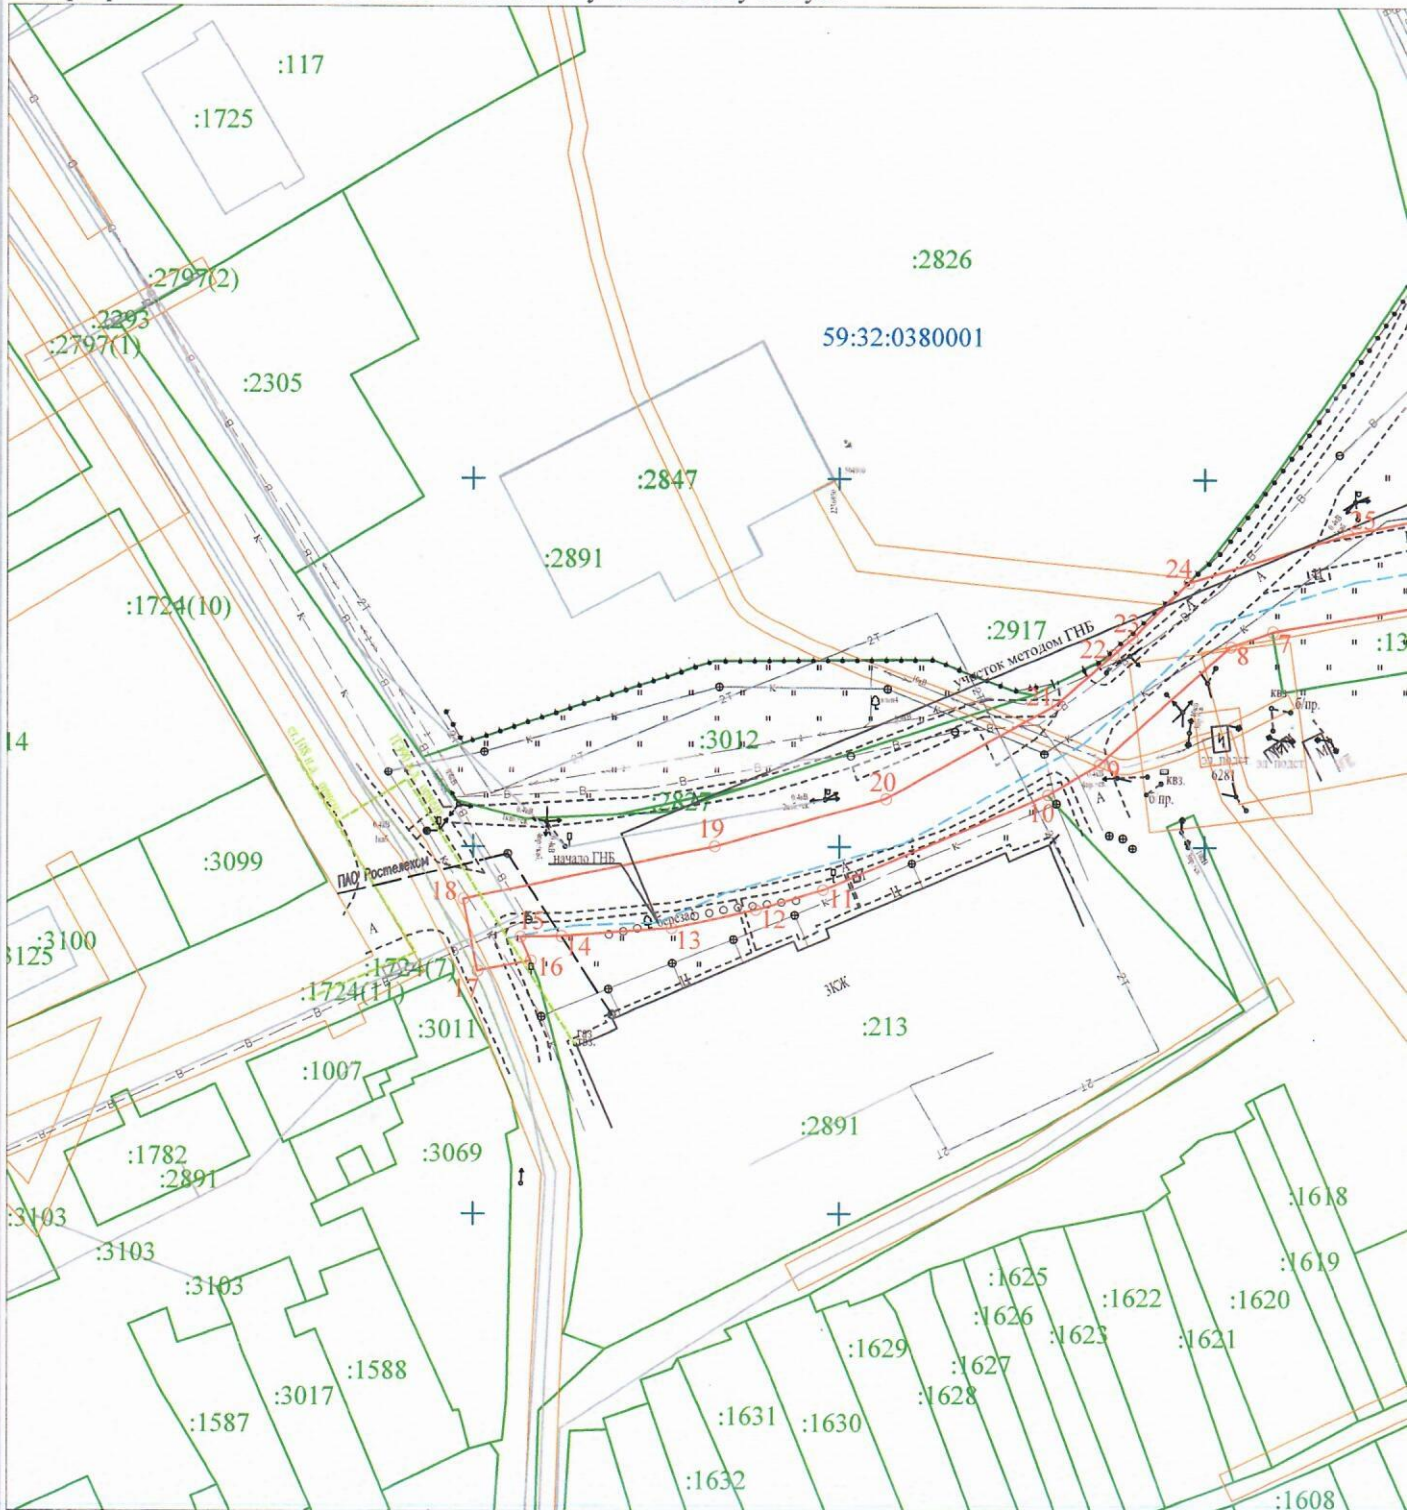

Условные обозначения:


- 1 2 - граница предполагаемых к использованию земель или части земельного участка
- - граница земельного участка ранее учтенного в ЕГРН
- - граница кадастрового квартала
- 59:32:0380001 - кадастровый номер квартала
- :2808 - кадастровый номер земельного участка в кадастровом квартале
- - проектируемый газопровод-ввод
- - существующий газопровод
- - обозначение наземного (конструктивного) элемента проектируемого газопровода-ввода

Масштаб 1:1000

Описание

от т.1 до
от т.2 до
- земли н
от т.6 до
от т.10 д
от т.22 д
от т.26 д
от т.27 д
от т.30 д
от т.32 д

зованию земель или части земельного участка

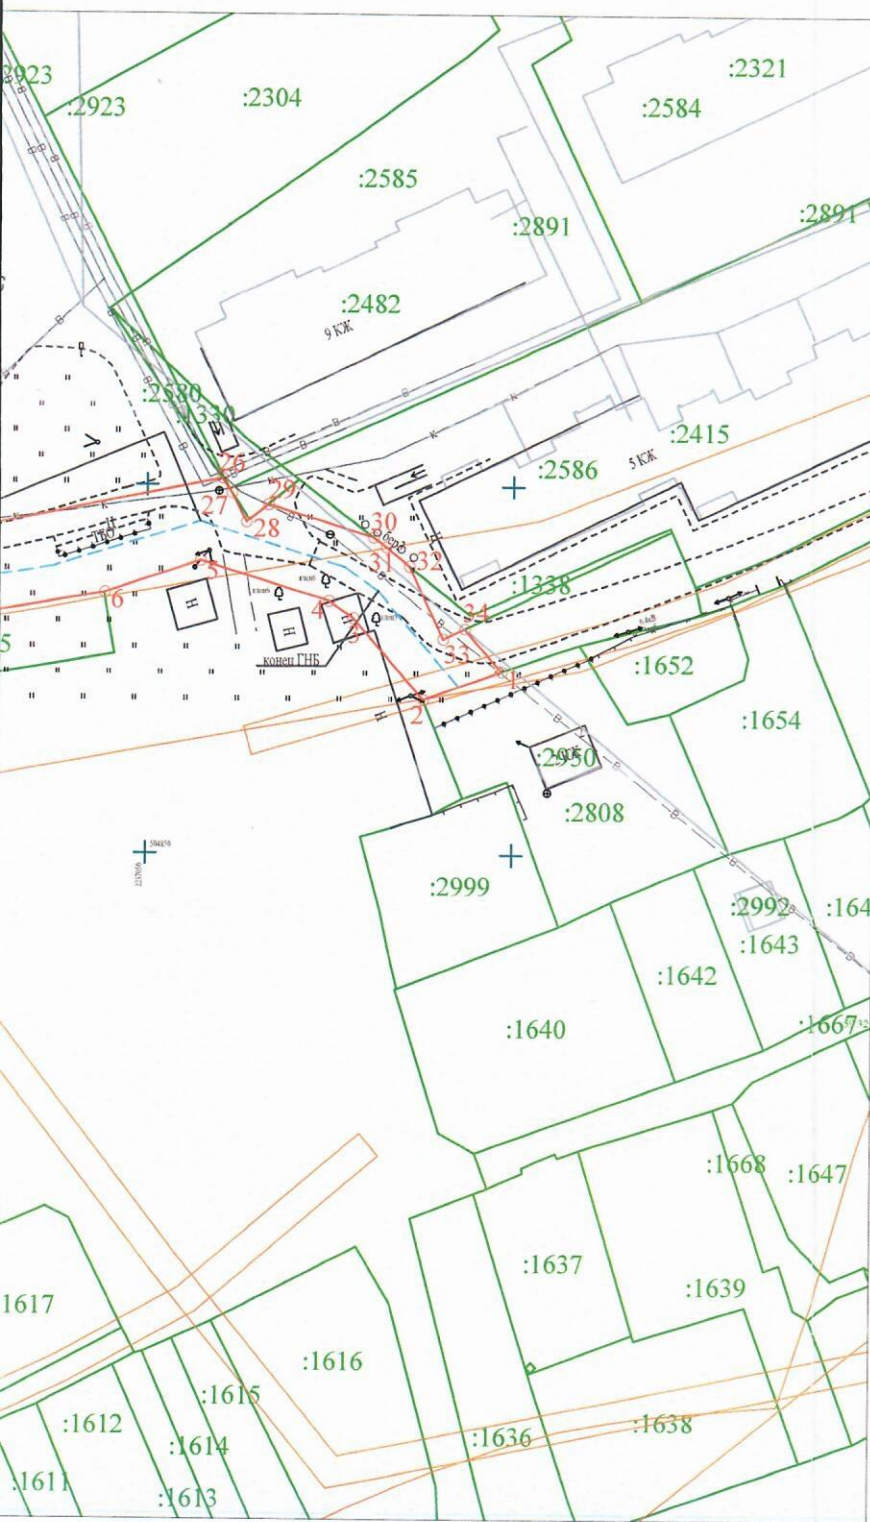

№ точки границы	Каталог координат (МСК-59), м	
	X	Y
1	504874.90	2237098.47
2	504871.05	2237087.80
3	504882.09	2237078.19
4	504884.42	2237074.85
5	504889.78	2237057.23
6	504885.34	2237044.14
7	504879.33	2237009.17
8	504877.32	2237003.45
9	504861.13	2236985.50
10	504857.06	2236978.50
11	504844.06	2236947.66
12	504841.29	2236938.42
13	504838.81	2236926.96
14	504837.68	2236911.98
15	504837.59	2236906.40
16	504834.41	2236907.79
17	504833.00	2236900.52
18	504842.81	2236898.61
19	504850.00	2236932.80
20	504856.50	2236956.28
21	504869.33	2236979.67
22	504876.22	2236987.43
23	504878.40	2236990.03
24	504886.05	2236997.75
25	504892.54	2237019.35
26	504900.95	2237060.14
27	504899.00	2237061.45
28	504895.00	2237063.50
29	504897.40	2237066.53
30	504893.04	2237080.86
31	504891.70	2237082.61
32	504889.14	2237085.84
33	504879.32	2237090.45
34	504880.72	2237093.40
1	504874.90	2237098.47

границ смежных землепользователей:

- 2 - земельный участок с кадастровым номером 59:32:0380001:2808
- 5, от т.7 до т.10, от т.16 до т.22, от т.24 до т.26, от т.29 до т.30, от т.34 до т.1
- азграниченной государственной (муниципальной) собственности
- 7 - земельный участок с кадастровым номером 59:32:0380001:1345
- 16 - земельный участок с кадастровым номером 59:32:0380001:213
- 24 - земельный участок с кадастровым номером 59:32:0380001:2826
- 27 - земельный участок с кадастровым номером 59:32:0380001:2580
- 29 - земельный участок с кадастровым номером 59:32:0380001:2586
- 32 - земельный участок с кадастровым номером 59:32:0380001:42
- 34 - земельный участок с кадастровым номером 59:32:0380001:1338

Заявитель

(подпись, расшифровка подписи)
МП
(для юридических лиц и ИП)

OK

Косачев О.В., по доверенности

№ 2355 от 09.12.2024

Верно