



**КОМИТЕТ ИМУЩЕСТВЕННЫХ ОТНОШЕНИЙ
АДМИНИСТРАЦИИ ПЕРМСКОГО МУНИЦИПАЛЬНОГО ОКРУГА**

РЕШЕНИЕ

о размещении объектов № 1105

Пермский край
Пермский муниципальный округ

23.04.2025

Комитет имущественных отношений администрации Пермского муниципального округа разрешает ООО «Специализированный застройщик «ИНТЭСКА-СТ» (ИНН 5904149797, ОГРН 1065904122723, КПП 590201001)
Почтовый адрес: 614000, Пермский край, г. Пермь, ул. Пермская, д. 70, оф. 1066

размещение объекта: «Подземные линейные сооружения, а также их наземные части и сооружения, технологически необходимые для их использования, для размещения которых не требуется разрешения на строительство»
на землях муниципальной собственности

на срок 1 год

Местоположение: Пермский край, Пермский муниципальный округ, с. Фролы (59:32:3430001:1280)

Приложение: схема предполагаемых к использованию земель или земельных участков.

Особые условия использования:

1) В соответствии с абз. 2 п. 8.2. Положения о порядке и условиях размещения объектов на землях или земельных участках, находящихся в государственной или муниципальной собственности, на территории Пермского края без предоставления земельных участков и установления сервитутов, публичного сервитута, утвержденного постановлением Правительства Пермского края от 22.07.2015 № 478-п, при прекращении действия решения о размещении объектов размещенные объекты демонтируются заявителем за счет собственных средств в срок не позднее 14 календарных дней с даты получения письма Комитета имущественных отношений администрации Пермского муниципального округа о прекращении действия решения о размещении объектов.

2) При условии получения разрешения на производство земляных работ.

Председатель комитета

(подпись, печать)

Е.А. Демидова



**Схема предполагаемых к использованию земель или части земельного участка
на кадастровом плане территории**


Объект: Подземные линейные сооружения, а также их наземные части и сооружения, технологически необходимые для их использования, для размещения которых не требуется разрешения на строительство.

Местоположение: Пермский край, Пермский район, Фроловское с/п, с. Фролы (59:32:3430001:1280)

Площадь земель или части земельного участка, кв.м.: 114

Категория земель: земли населенных пунктов

Вид разрешенного использования земельного участка:

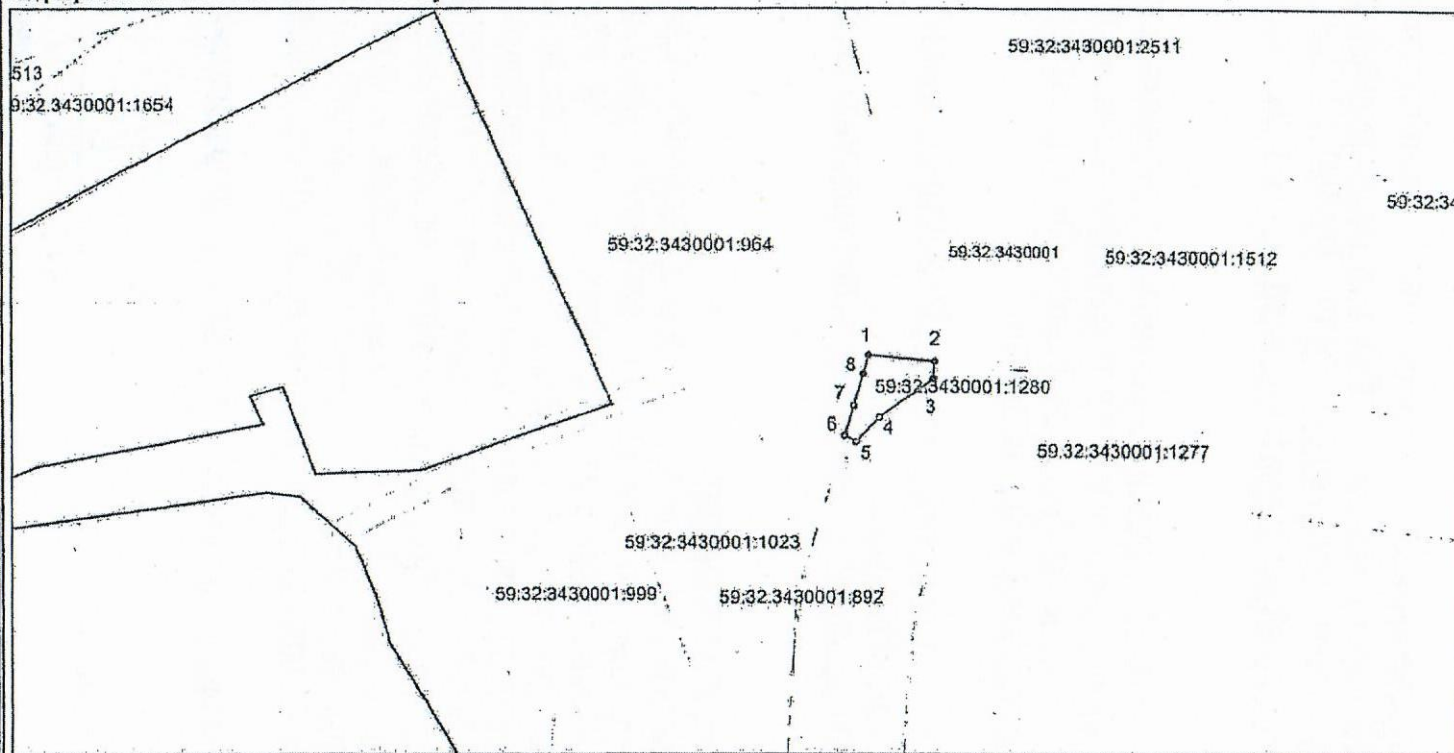

№ п/п точка	Координаты, МСК-59	
	X	Y
1	508832.49	2234670.51
2	508834.39	2234681.87
3	508828.45	2234681.70
4	508821.79	2234672.55
5	508817.39	2234668.46
6	508818.65	2234666.49
7	508823.77	2234667.88
8	508829.26	2234669.57

Описание границ смежных землепользователей:
от точки 1 до точки 1 земельный участок с ИСН 59:32:3430001:1280

Масштаб 1:1000

Условные обозначения:

- предполагаемая к использованию граница земель или части земельного участка
- граница земельного участка, сведения которого внесены в ЕГРН
- граница кадастрового квартала
- граница зоны с особыми условиями использования территории
- 59:32:3430001 обозначение кадастрового квартала
- 59:32:3430001:1280 обозначение кадастрового номера земельного участка