



**КОМИТЕТ ИМУЩЕСТВЕННЫХ ОТНОШЕНИЙ
АДМИНИСТРАЦИИ ПЕРМСКОГО МУНИЦИПАЛЬНОГО ОКРУГА**

РЕШЕНИЕ
о размещении объектов № 1116

Пермский край
Пермский муниципальный округ

24.04.2025

Комитет имущественных отношений администрации Пермского муниципального округа разрешает Акционерному обществу «Газпром газораспределение Пермь» (ИНН 5902183841, ОГРН 1025900512670, почтовый адрес: 614000, г. Пермь, ул. Петропавловская, 43)

размещение объекта «Газопровод давлением до 1,2 Мпа, для размещения которого не требуется разрешения на строительства»

на землях муниципальной собственности.

на срок 1 год.

Местоположение: расположенных по адресу: Пермский край, Пермский м.о., д. Косотуриха, ул. Звездная, к дому 7.

Приложение: схема предполагаемых к использованию земель или части земельного участка.

Особые условия использования:

1) При размещении газопровода учесть параметры ширины проезда улично-дорожной сети, во избежание сужения полосы отвода дороги.

2) При условии получения разрешения на производство земляных работ.

Председатель комитета

(подпись, печать)

Е.А. Демидова



Схема предполагаемых к использованию земель или части земельного участка

Объект: Газопровод давлением до 1,2 Мпа, для размещения которого не требуется разрешения на строительство

Местоположение: расположенных по адресу: Пермский край, Пермский м.о., д. Косотуриха, ул. Звездная, к дому 7

Каталог координат, м

№ точки границы	X	Y
н1	503472.44	2209463.93
н2	503471.10	2209465.06
н3	503464.02	2209471.04
н4	503455.39	2209462.61
н5	503463.69	2209455.61
н1	503472.44	2209463.93

Площадь земель или части земельного участка, кв.м.: 131

Категория земель: земли населенных пунктов

Вид разрешенного использования: -

Описание границ смежных землепользователей:

От точки н1 до точки н2 - земельный участок с кадастровым номером 59:32:4070004:6377

От точки н2 до точки н3 - земельный участок с кадастровым номером 59:32:4070004:6378


От точки н3 до точки н4 - земельный участок с кадастровым номером 59:32:4070004:4837

От точки н4 до точки н5 - земельный участок с кадастровым номером 59:32:4070004:4746

От точки н5 до точки н1 - земельный участок с кадастровым номером 59:32:4070004:4837



- предполагаемый участок земель, на которых планируется размещение объекта

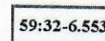

- зоны с особыми условиями использования территории, сведения о которых внесены в ЕГРН


:3У1

- обозначение запрашиваемого земельного участка

• н1

- характерная точка границ земель или части земельного участка


59:32:4070004 - номер кадастрового квартала

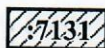

- границы и номер объекта капитального строительства, сведения о которых внесены в ЕГРН

:6378

Условные обозначения:
- границы и номер земельного участка, сведения о которых внесены в ЕГРН
- граница кадастрового квартала

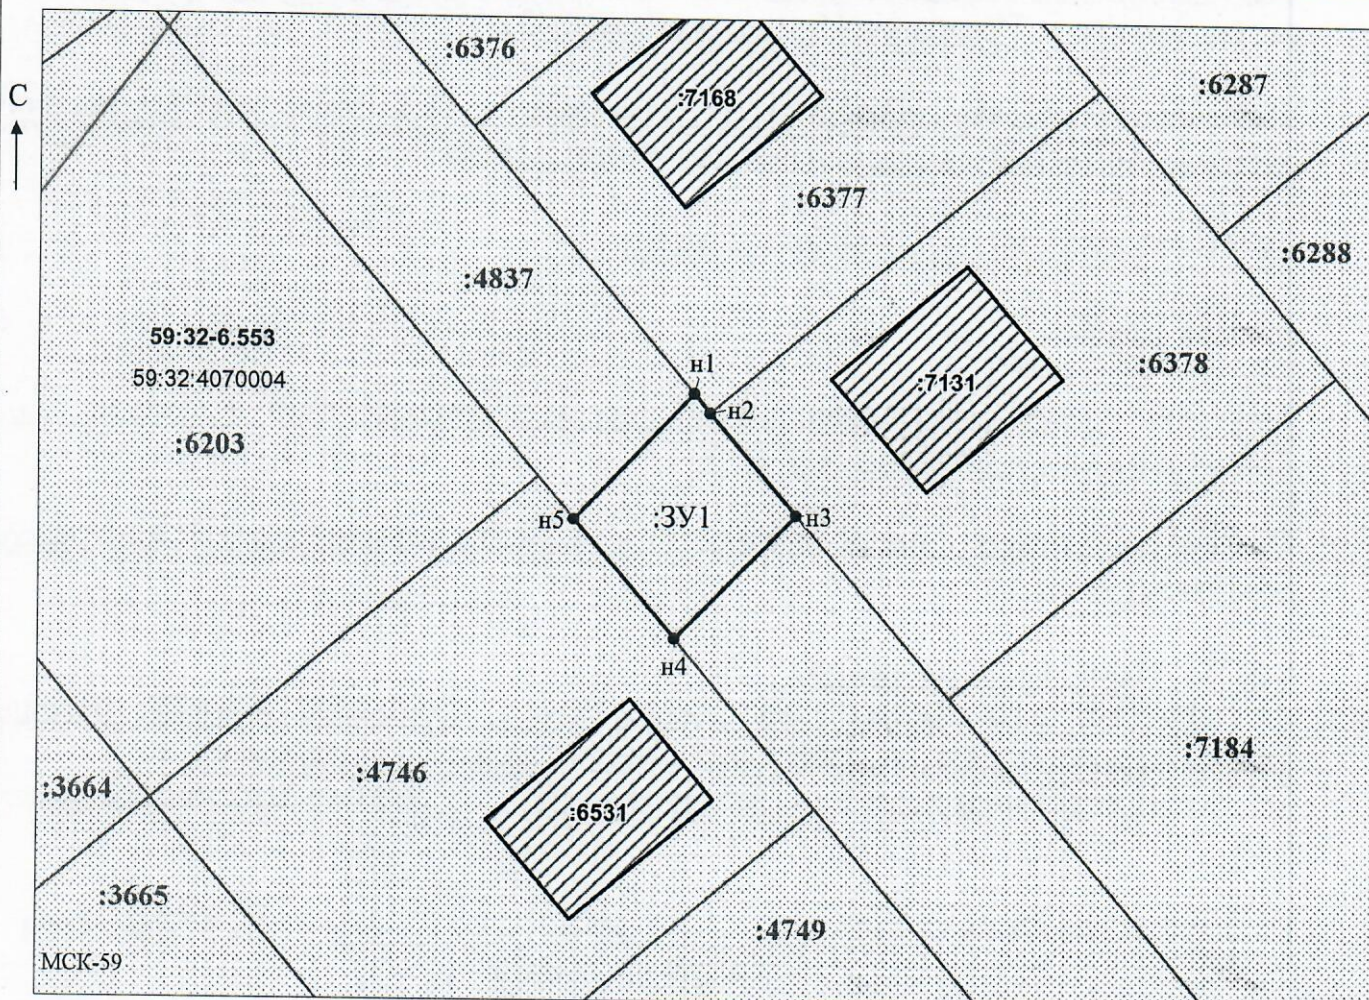

Заявитель:

/ Офишкина И.В.

Масштаб 1:500

МП

(подпись, расшифровка подписи)

(для юридических лиц
и индивидуальных предпринимателей)