



**КОМИТЕТ ИМУЩЕСТВЕННЫХ ОТНОШЕНИЙ
АДМИНИСТРАЦИИ ПЕРМСКОГО МУНИЦИПАЛЬНОГО ОКРУГА**

РЕШЕНИЕ
о размещении объектов № 1119

Пермский край
Пермский муниципальный округ

24.04.2025

Комитет имущественных отношений администрации Пермского муниципального округа разрешает Акционерному обществу «Газпром газораспределение Пермь» (ИНН 5902183841, ОГРН 1025900512670, почтовый адрес: 614000, г. Пермь, ул. Петропавловская, 43)

размещение объекта «Газопровод давлением до 1,2 Мпа, для размещения которого не требуется разрешения на строительства»

на землях муниципальной собственности и государственная собственность на которые не разграничена.

на срок 1 год.

Местоположение: расположенных по адресу: Пермский край, Пермский м.о., д. Петровка, ул. Овражная, к дому 22а.

Приложение: схема предполагаемых к использованию земель или части земельного участка.

Особые условия использования:

1) При размещении газопровода учесть параметры ширины проезда улично-дорожной сети, во избежание сужения полосы отвода дороги.

2) При условии получения разрешения на производство земляных работ.

Председатель комитета

(подпись, печать)

Е.А. Демидова



Схема предполагаемых к использованию земель или части земельного участка

Объект: Газопровод давлением до 1,2 МПа, для размещения которого не требуется разрешения на строительство

Местоположение: расположенных по адресу: Пермский край,
м.о. Пермский, д. Петровка,
ул. Овражная, к дому 22а

Площадь земель или части земельного участка, кв.м.: 1246

Категория земель: земли населенных пунктов

Вид разрешенного использования: -

От точки н1 до точки н2 - земельный участок
с кадастровым номером 59:32:1410001:1406
От точки н2 до точки н3 - земельный участок
с кадастровым номером 59:32:1410001:4188
От точки н3 до точки н6 - земельный участок
с кадастровым номером 59:32:1410001:5591
От точки н6 до точки н10 - земли общего пользования
От точки н10 до точки н11 - земельный участок
с кадастровым номером 59:32:1410001:5371
От точки н11 до точки н17 - земельный участок
с кадастровым номером 59:32:1410001:5645
От точки н17 до точки н1 - земельный участок
с кадастровым номером 59:32:1410001:5591

:5591

Условные обозначения:

- границы и номер земельного участка, сведения о которых внесены в ЕГРН

114

- предполагаемый участок земель,
на которых планируется размещение объекта

:6576

- границы и номер объекта капитального строительства, сведения о которых внесены в ЕГРН



- граница кадастрового квартала

59:32-6.553

- зоны с особыми условиями использования территории, сведения о которых внесены в ЕГРН

:3Y1

- обозначение запрашиваемого земельного участка


● H1

- характерная точка границ земель или части земельного участка

59:32:1410001 - номер кадастрового квартала

Каталог координат, м

№ точки границы	X	Y
n1	508634.99	2211264.46
n2	508631.53	2211263.69
n3	508631.11	2211263.60
n4	508634.70	2211249.00
n5	508543.98	2211229.04
n6	508520.87	2211222.61
n7	508519.42	2211222.21
n8	508536.94	2211141.18
n9	508548.85	2211090.32
n10	508549.11	2211090.38
n11	508550.60	2211090.75
n12	508579.83	2211098.20
n13	508578.99	2211102.13
n14	508552.61	2211095.37
n15	508540.91	2211141.95
n16	508525.06	2211219.60
n17	508529.08	2211220.73
n18	508544.94	2211225.16
n19	508639.51	2211245.96
n1	508634.99	2211264.46

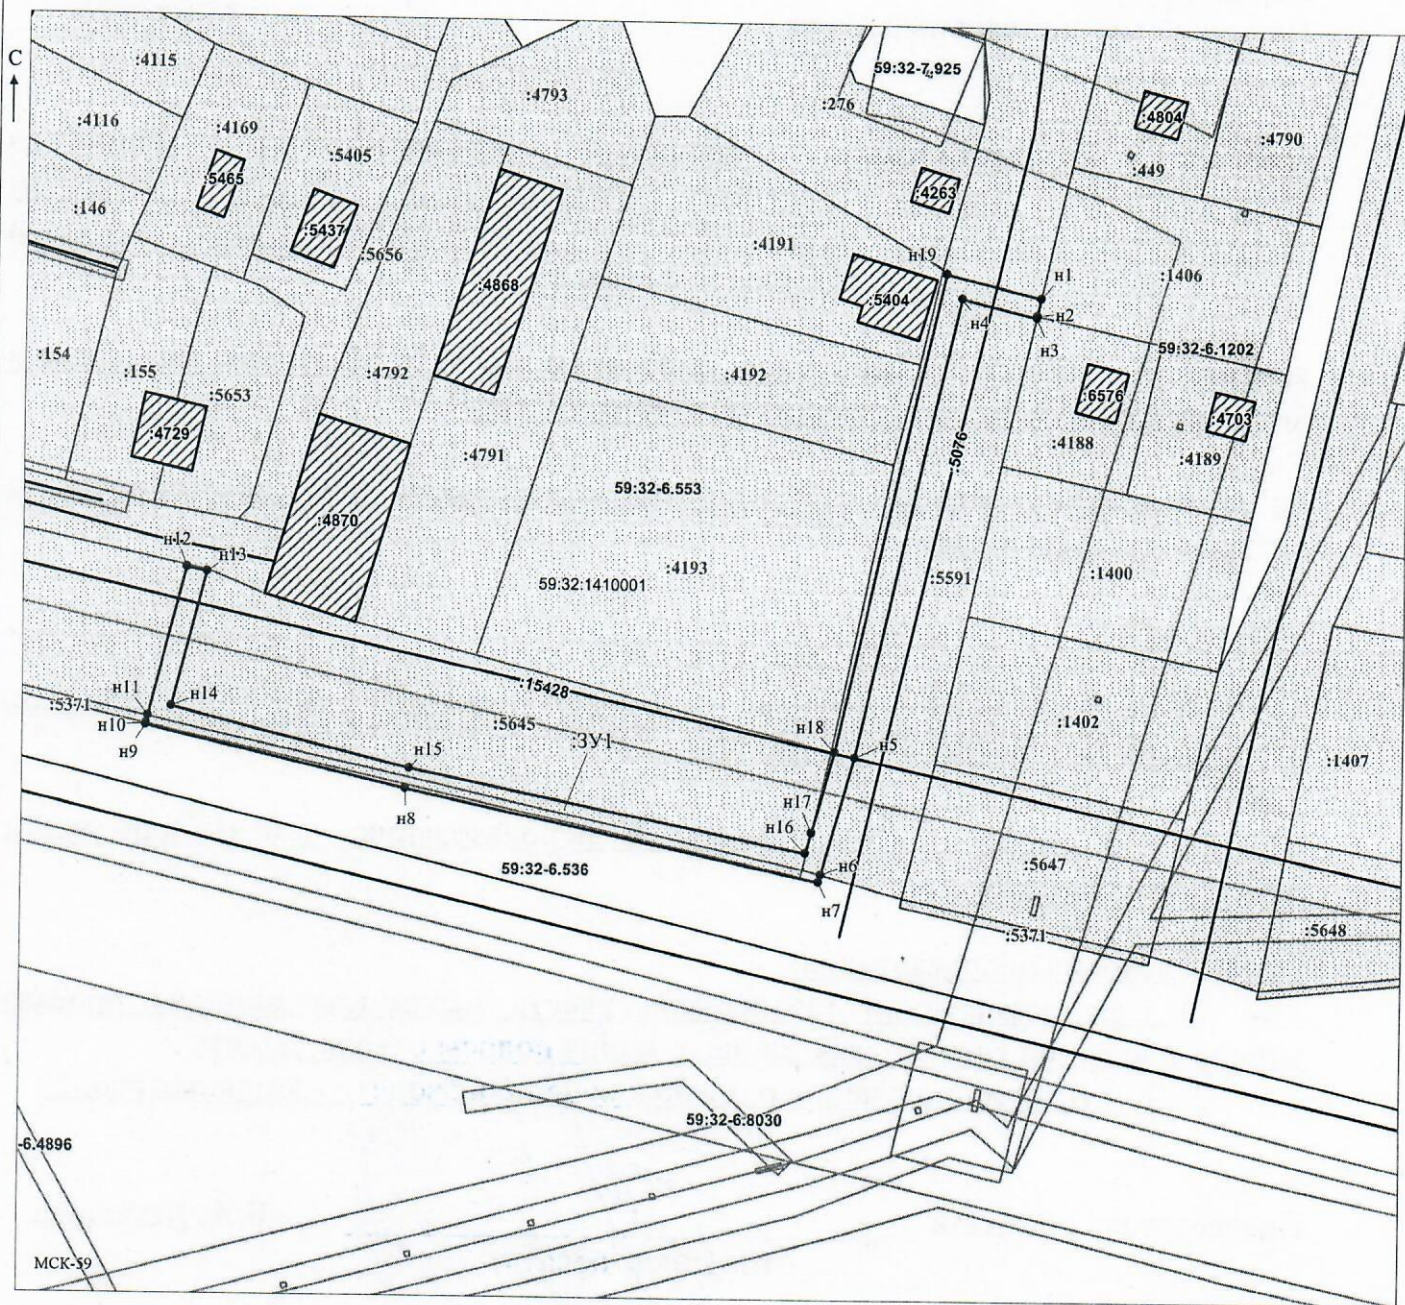

Масштаб 1:1000

Заявитель: _____ / Горбунова А.П.

(подпись, расшифровка подписи)

MP

(для юридических лиц
и индивидуальных предпринимателей)