



**КОМИТЕТ ИМУЩЕСТВЕННЫХ ОТНОШЕНИЙ
АДМИНИСТРАЦИИ ПЕРМСКОГО МУНИЦИПАЛЬНОГО ОКРУГА**

РЕШЕНИЕ
о размещении объектов № 1121

Пермский край
Пермский муниципальный округ

24.04.2025

Комитет имущественных отношений администрации Пермского муниципального округа разрешает Акционерному обществу «Газпром газораспределение Пермь» (ИНН 5902183841, ОГРН 1025900512670, почтовый адрес: 614000, г. Пермь, ул. Петропавловская, 43)

размещение объекта «Газопровод давлением до 1,2 Мпа, для размещения которого не требуется разрешения на строительства»

на землях муниципальной собственности.

на срок 1 год.

Местоположение: расположенных по адресу: Пермский край, Пермский м.о., с. Башкултаево, ул. Бардымская, к дому 10.

Приложение: схема предполагаемых к использованию земель или части земельного участка.

Особые условия использования:

1) При размещении газопровода учесть параметры ширины проезда улично-дорожной сети, во избежание сужения полосы отвода дороги.

2) При условии получения разрешения на производство земляных работ.

Председатель комитета

(подпись, печать)

Е.А. Демидова



Схема предполагаемых к использованию земель или части земельного участка

Объект: Газопровод давлением до 1,2 Мпа, для размещения которого не требуется разрешения на строительство

Местоположение: расположенных по адресу: Пермский край, Пермский м.о.,
с. Башкултаево, ул. Бардымская, к дому 10

Площадь земель или части земельного участка, кв.м.: 1122

Категория земель: земли населенных пунктов

Вид разрешенного использования: -

Описание границ смежных землепользователей:

От точки н1 до точки н2 - земельный участок
с кадастровым номером 59:32:4060007:344

От точки н2 до точки н3 - земельный участок
с кадастровым номером 59:32:4060007:345

От точки н3 до точки н7 - земельный участок
с кадастровым номером 59:32:4060007:350

От точки н7 до точки н8 - земельный участок
с кадастровым номером 59:32:4060007:331

От точки н8 до точки н9 - земельный участок
с кадастровым номером 59:32:4060007:332

От точки н9 до точки н10 - земельный участок
с кадастровым номером 59:32:4060007:333

От точки н10 до точки н11 - земельный участок
с кадастровым номером 59:32:4060007:334

От точки н11 до точки н1 - земельный участок
с кадастровым номером 59:32:4060007:350

Условные обозначения:

-  - предполагаемый участок земель,
на которых планируется размещение объекта
-  - граница кадастрового квартала

Каталог координат, м

№ точки границы	X	Y
н1	497732.37	2211530.21
н2	497732.44	2211528.72
н3	497732.85	2211519.25
н4	497738.58	2211519.60
н5	497741.53	2211471.06
н6	497742.18	2211416.55
н7	497752.33	2211416.65
н8	497751.75	2211429.96
н9	497749.95	2211471.29
н10	497748.13	2211513.13
н11	497747.26	2211533.11
н12	497737.79	2211532.57
н13	497737.92	2211530.58
н1	497732.37	2211530.21

59:32-6.553

- зоны с особыми условиями использования территории, сведения о которых внесены в ЕГРН

:3У1

- обозначение запрашиваемого земельного участка

• н1

- характерная точка границ земель или части земельного участка


59:32:4060007 - номер кадастрового квартала



- границы и номер объекта капитального строительства, сведения о которых внесены в ЕГРН

:345

- границы и номер земельного участка, сведения о которых внесены в ЕГРН

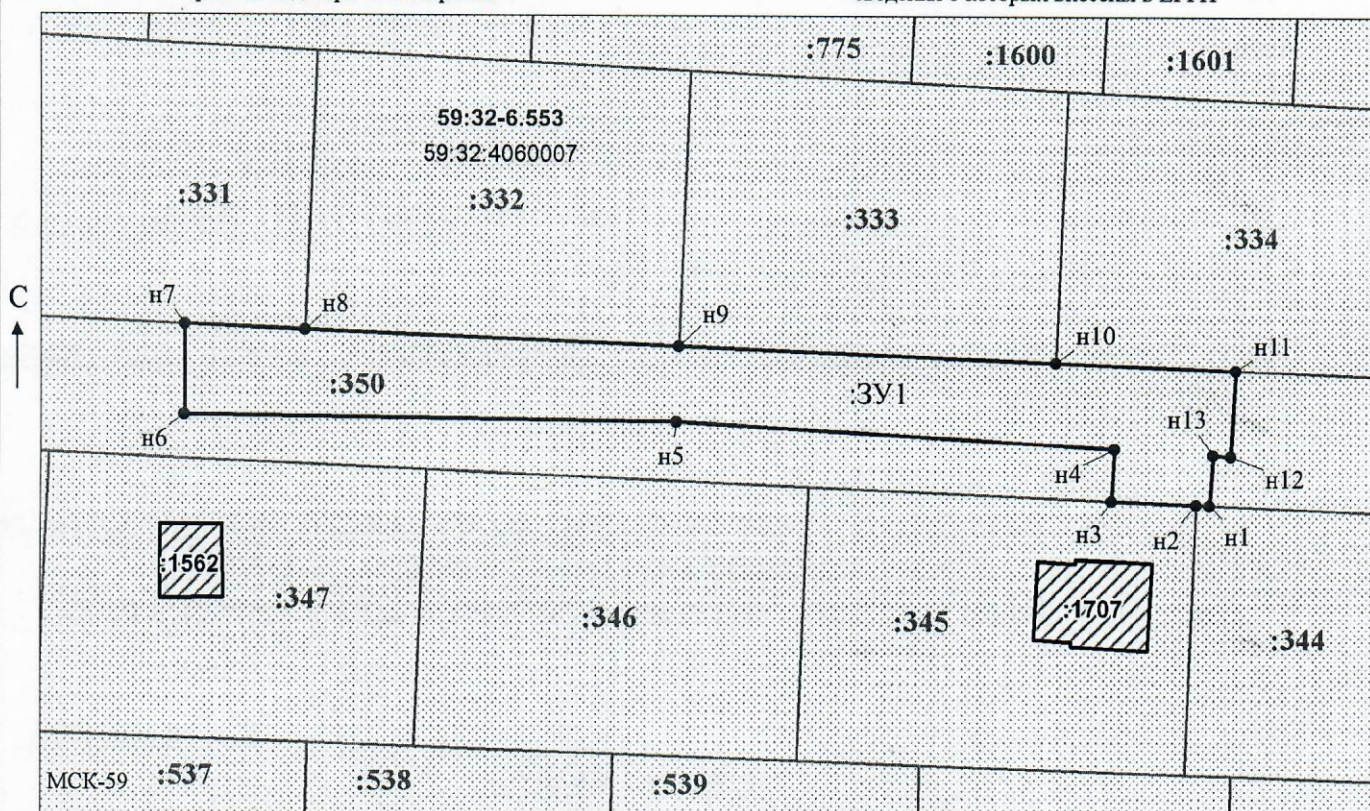

Масштаб 1:800

Заявитель:  / Офишкина И.В.

МП

(подпись, расшифровка подписи)

(для юридических лиц

и индивидуальных предпринимателей)