



**КОМИТЕТ ИМУЩЕСТВЕННЫХ ОТНОШЕНИЙ
АДМИНИСТРАЦИИ ПЕРМСКОГО МУНИЦИПАЛЬНОГО ОКРУГА**

РЕШЕНИЕ

о размещении объектов № 1122

Пермский край
Пермский муниципальный округ

24.04.2025

Комитет имущественных отношений администрации Пермского муниципального округа разрешает Акционерному обществу «Газпром газораспределение Пермь» (ИНН 5902183841, ОГРН 1025900512670, почтовый адрес: 614000, г. Пермь, ул. Петропавловская, 43)

размещение объекта «Газопровод давлением до 1,2 Мпа, для размещения которого не требуется разрешения на строительство»

на землях муниципальной собственности и государственная собственность на которые не разграничена.

на срок 1 год

Местоположение: расположенных по адресу: Пермский край, Пермский м.о., с. Фролы, ул. Луговая.

Приложение: схема предполагаемых к использованию земель или части земельного участка.

Особые условия использования:

- 1) При размещении газопровода учесть параметры ширины проезда улично-дорожной сети, во избежание сужения полосы отвода дороги.
- 2) При условии получения разрешения на производство земляных работ.

Председатель комитета

(подпись, печать)

Е.А. Демидова



Схема предполагаемых к использованию земель или части земельного участка

Объект: Газопровод давлением до 1,2 Мпа, для размещения которого не требуется разрешения на строительство по адресу: Пермский край, Пермский м.о., с. Фролы, ул. Луговая, д.37в

Местоположение: расположенных по адресу: Пермский край, Пермский м.о., с. Фролы, ул. Луговая

Площадь земель или части земельного участка, кв.м.: **60**

Категория земель: **земли населенных пунктов**

Вид разрешенного использования: **-**

Описание границ смежных землепользователей:

От точки н1 до точки н2 - земельный участок с кадастровым номером 59:32:2050001:4220

От точки н2 до точки н3 - земли общего пользования

От точки н3 до точки н4 - земельный участок с кадастровым номером 59:32:2050001:2963

От точки н4 до точки н7 - земельный участок с кадастровым номером 59:32:2050001:4265

От точки н7 до точки н8 - земельный участок с кадастровым номером 59:32:2050001:2963

От точки н8 до точки н1 - земли общего пользования

Условные обозначения:



- предполагаемый участок земель, на которых планируется размещение объекта
- границы и номер земельного участка, сведения о которых внесены в ЕГРН

59:32-6.553

- зоны с особыми условиями использования территории, сведения о которых внесены в ЕГРН

:3У1

- обозначение запрашиваемого земельного участка

● н1

- характерная точка границ земель или части земельного участка

59:32:2050001

- номер кадастрового квартала




- границы и номер объекта капитального строительства, сведения о которых внесены в ЕГРН



- граница кадастрового квартала

Каталог координат, м

№ точки границы	X	Y
н1	507281.70	2234273.01
н2	507280.70	2234276.87
н3	507275.01	2234275.36
н4	507270.19	2234274.09
н5	507266.27	2234273.05
н6	507267.29	2234269.19
н7	507271.22	2234270.23
н8	507276.06	2234271.51
н1	507281.70	2234273.01

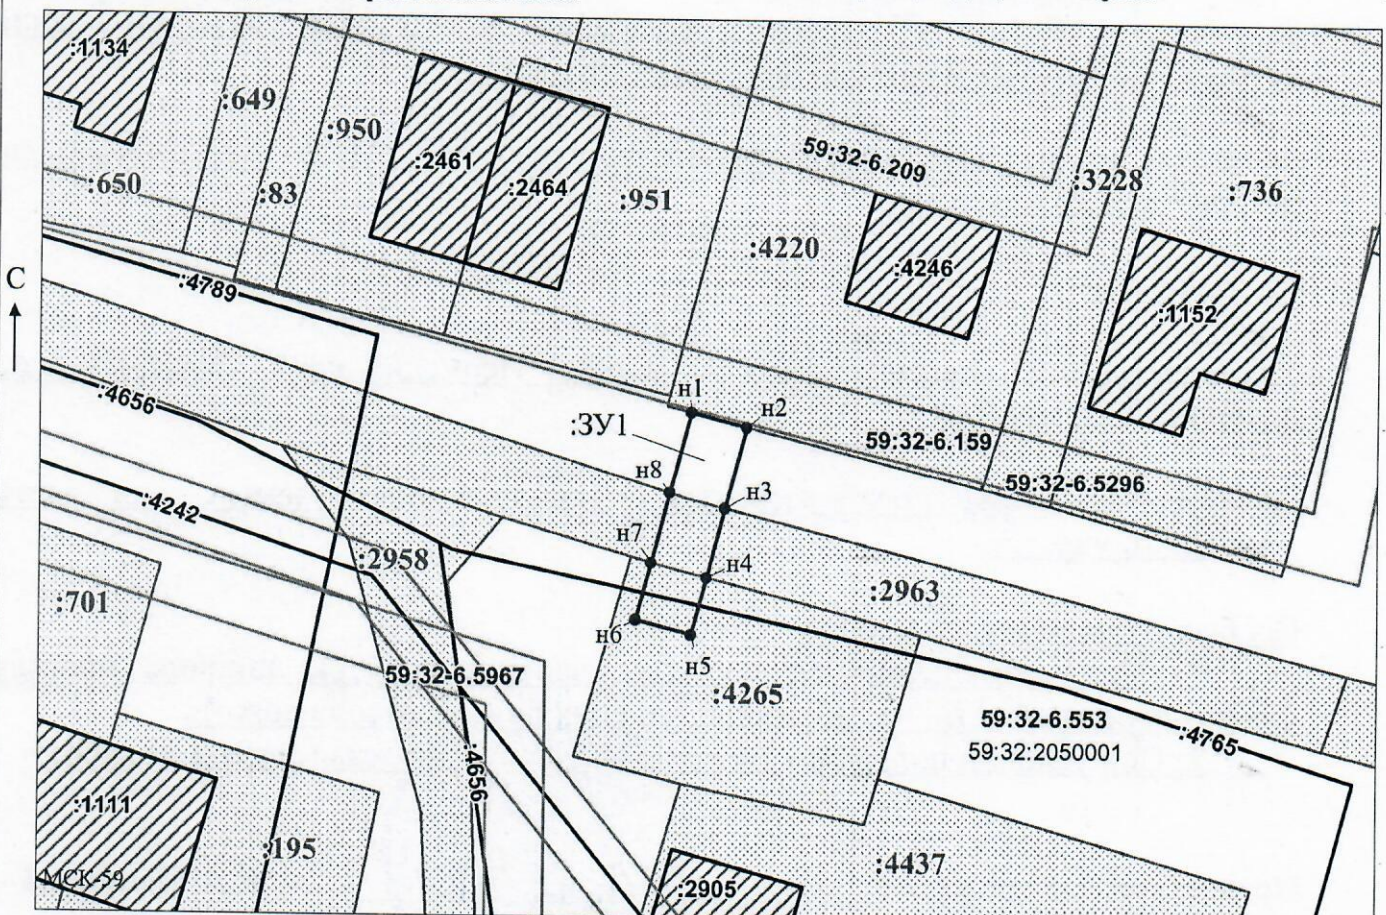

Заявитель: _____ / Офишкина И.В.
 (подпись, расшифровка подписи)
 МП
 (для юридических лиц
 и индивидуальных предпринимателей)

Масштаб 1:500