



**КОМИТЕТ ИМУЩЕСТВЕННЫХ ОТНОШЕНИЙ
АДМИНИСТРАЦИИ ПЕРМСКОГО МУНИЦИПАЛЬНОГО ОКРУГА**

РЕШЕНИЕ
о размещении объектов № 1124

Пермский край
Пермский муниципальный округ

24.04.2025

Комитет имущественных отношений администрации Пермского муниципального округа разрешает Акционерному обществу «Газпром газораспределение Пермь» (ИНН 5902183841, ОГРН 1025900512670, почтовый адрес: 614000, г. Пермь, ул. Петропавловская, 43)

размещение объекта «газопровод давлением до 1,2 Мпа, для размещения которого не требуется разрешения на строительство к жилому дому по адресу: Пермский край, Пермский район, д. Заозерье, кад. № 59:32:2320001:947»

на землях государственная собственность на которые не разграничена.

на срок 11 месяцев.

Местоположение: Пермский край, Пермский м.о д. Заозерье, ул. Береговая.

Приложение: схема предполагаемых к использованию земель или части земельного участка.

Особые условия использования:

- 1) При размещении газопровода учесть параметры ширины проезда улично-дорожной сети, во избежание сужения полосы отвода дороги.
- 2) При условии получения разрешения на производство земляных работ.

Председатель комитета

(подпись, печать)

Е.А. Демидова



Схема предполагаемых к использованию земель или части земельного участка

Объект: Газопровод давлением до 1.2 МПа, для размещения которого не требуется разрешения на строительство к жилому дому по адресу: Пермский край, Пермский район, д. Заозерье, кад. №59:32:2320001:947

Местоположение: Пермский край, Пермский район, д. Заозерье, ул. Береговая

Площадь земель или части земельного участка: 78 м²

Категория земель: земли населенных пунктов;

Вид разрешенного использования: -

Способ размещения объекта: подземный, наземный, надземный

Каталог координат, м

н1	536825.33	2236769.64
н2	536819.27	2236767.22
1	536820.98	2236762.32
н3	536822.68	2236757.79
н4	536829.85	2236760.65
2	536828.86	2236771.32
3	536827.84	2236763.29


Граница н3-н4, н1-н2 – земли общего пользования;

Граница н4-2 – земельный участок с кадастровым номером 59:32:2320001:864;

Граница 2-н1 – земельный участок с кадастровым номером 59:32:2320001:695;

Граница н2-1 – земельный участок с кадастровым номером 59:32:2320001:386;

Граница 1-н3 – земельный участок с кадастровым номером 59:32:2320001:834.

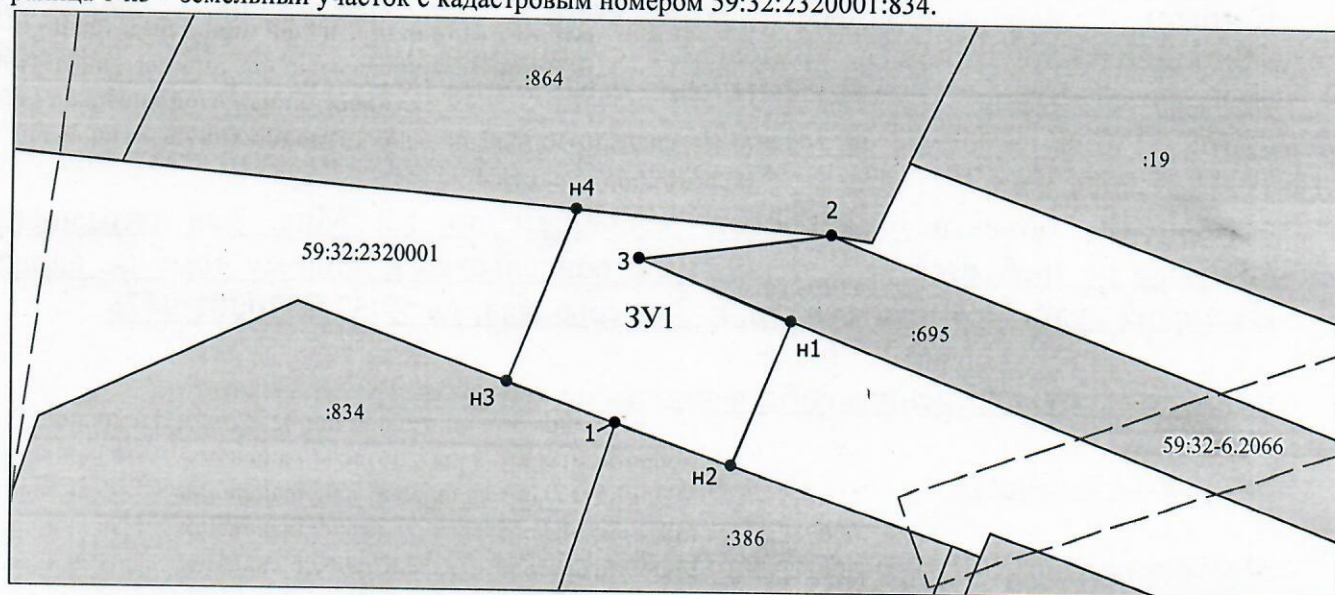

Масштаб 1:300

Условные обозначения:

- Граница охранных и территориальных зон
- Существующая часть границы, сведения о которой достаточны для определения её
- Характерная точка границы, сведения о которой позволяют однозначно определить ее положение
- :3 Кадастровый номер земельного участка
- Граница кадастрового деления
- 59:01:4011806 Номер кадастрового квартала по сведениям ГКН
- н1 Обозначение характерной точки границ
- Граница образуемого земельного участка
- :3У1 Обозначение образуемого земельного участка
- Ж-4 Обозначение территориальной зоны
- 59:01-6.363 Обозначение охранной зоны

Заявитель: АО "Газпром газораспределение Пермь" по доверенности Е.И. Русова

(подпись, расшифровка подписи)

МП (для юридических лиц и индивидуальных предпринимателей)

