



**КОМИТЕТ ИМУЩЕСТВЕННЫХ ОТНОШЕНИЙ
АДМИНИСТРАЦИИ ПЕРМСКОГО МУНИЦИПАЛЬНОГО ОКРУГА**

РЕШЕНИЕ

о размещении объектов № 1126

Пермский край
Пермский муниципальный округ

24.04.2025

Комитет имущественных отношений администрации Пермского муниципального округа разрешает Публичному акционерному обществу «Россети Урал» (ИНН 6671163413, ОГРН 1056604000970, почтовый адрес: 620026, г. Екатеринбург, ул. Мамина Сибиряка, д. 140)

размещение объекта: «Строительство ВЛ 0,4 кВ с установкой ПУ для электроснабжения поселка Красный Восход (4500099507)»

на землях муниципальной собственности.

на срок бессрочно

Местоположение: Пермский край, Пермский м.о., Красный Восход п.

Приложение: схема предполагаемых к использованию земель или земельных участков.

Особые условия использования:

1) При установке опор электросетевого хозяйства учесть параметры ширины проезда улично-дорожной сети, во избежание сужения полосы отвода дороги. Установить опоры на расстоянии не более 2 метров от границ земельного участка.

2) При условии получения разрешения на производство земляных работ.

Председатель комитета

(подпись, печать)

Е.А. Демидова



**Схема предполагаемых к использованию земель
или части земельного участка**

Система координат: МСК 59 зона 2

Объект *Строительство ВЛ 0,4 кВ с установкой ПУ для электроснабжения поселка Красный Восход (4500099507)*


Местоположение *Российская Федерация, Пермский край, Пермский р-н, Красный Восход п*

Площадь земельного участка *151* м²

Категория земель *Земли населенных пунктов*

Вид разрешенного использования *—*

Обозначение характерных точек границ	Координаты		Обозначение характерных точек границ	Координаты	
	X	Y		X	Y
1	515 696,77	2 198 879,05	6	515 695,51	2 198 882,88
2	515 697,23	2 198 880,16	7	515 680,10	2 198 880,00
3	515 708,67	2 198 907,66	8	515 680,84	2 198 876,06
4	515 709,49	2 198 909,63	1	515 696,77	2 198 879,05
5	515 706,83	2 198 910,71			

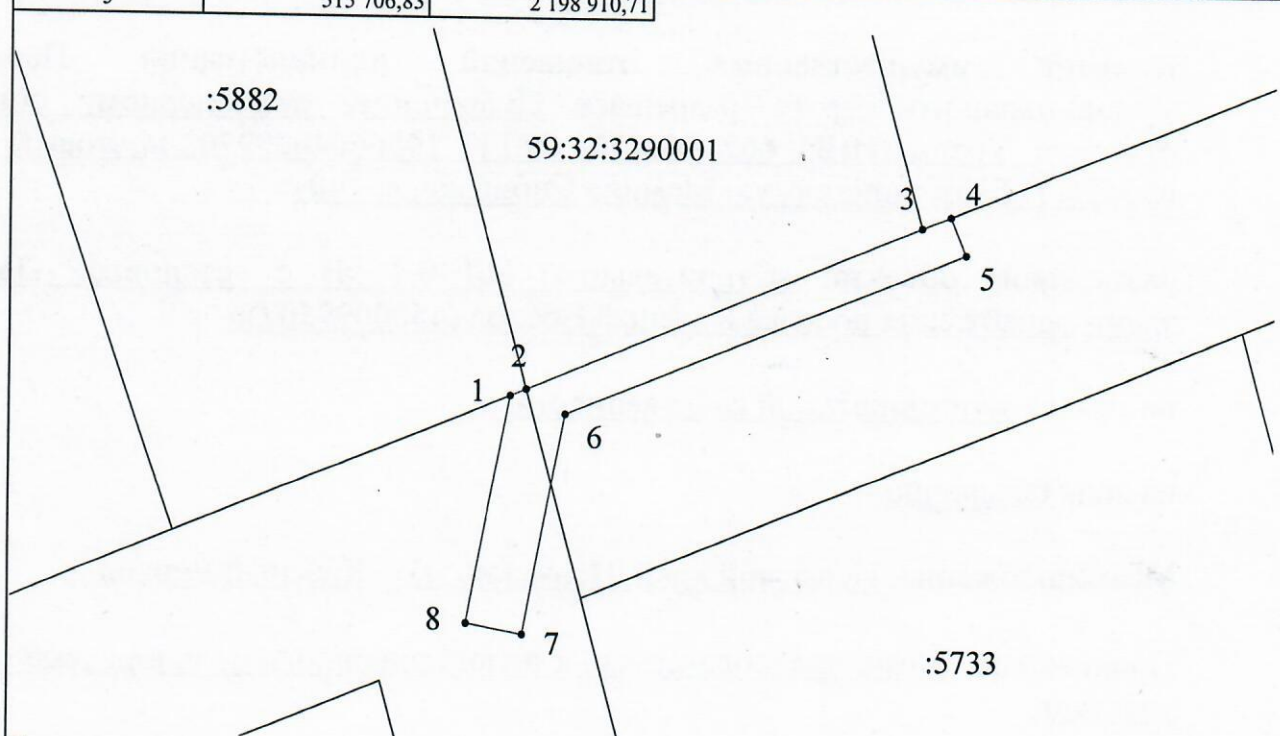

Описание границ смежных землепользователей:

от т.1 до т.2 - участок 59:32:3290001:5882

от т.2 до т.3 - участок 59:32:3290001:5723

от т.3 до т.4 - участок 59:32:3290001:5724

от т.4 до т.1 - муниципальная собственность

Условные обозначения:

Масштаб 1:500

- - Характерная точка границы, сведения о которой позволяют однозначно определить ее положение на местности
- - Вновь образованная часть границы, сведения о которой достаточны для определения ее местоположения строительства
- - Существующая часть границы, имеющиеся в ЕГРН сведения о которой достаточны для определения ее местоположения
- - Граница кадастрового квартала
- - Обозначение кадастрового квартала
- - Граница зоны с особыми условиями использования территории

59:28:0240101

Заявитель: _____

Т.В. Бородкина

, Бородкина Т.В.

(подпись, расшифровка подписи)