



**КОМИТЕТ ИМУЩЕСТВЕННЫХ ОТНОШЕНИЙ
АДМИНИСТРАЦИИ ПЕРМСКОГО МУНИЦИПАЛЬНОГО ОКРУГА**

РЕШЕНИЕ

о размещении объектов № 1130

Пермский край
Пермский муниципальный округ

24.04.2025

Комитет имущественных отношений администрации Пермского муниципального округа разрешает Публичному акционерному обществу «Россети Урал» (ИНН 6671163413, ОГРН 1056604000970, почтовый адрес: 620026, г. Екатеринбург, ул. Мамина Сибиряка, д. 140)

размещение объекта: «Строительство ВЛ 0,4 кВ с установкой ПУ для электроснабжения поселка Протасы (4500097774)»

на землях государственная собственность на которые не разграничена.

на срок бессрочно

Местоположение: Пермский край, Пермский м.о., Протасы п.

Приложение: схема предполагаемых к использованию земель или земельных участков.

Особые условия использования:

1) При установке опор электросетевого хозяйства учесть параметры ширины проезда улично-дорожной сети, во избежание сужения полосы отвода дороги. Установить опоры на расстоянии не более 2 метров от границ земельного участка.

2) При условии получения разрешения на производство земляных работ.

Председатель комитета

(подпись, печать)




Е.А. Демидова

**Схема предполагаемых к использованию земель
или части земельного участка**

Система координат: МСК 59 зона 2

Объект	Строительство ВЛ 0,4 кВ с установкой ПУ для электроснабжения поселка Протасы (4500097774)				
Местоположение	Российская Федерация, Пермский край, Пермский р-н, Протасы п				
Площадь земельного участка	94		М²		
Категория земель	Земли населенных пунктов				
Вид разрешенного использования	—				
Обозначение характерных точек границ	Координаты		Обозначение характерных точек границ	Координаты	
	X	Y		X	Y
1	502 101,62	2 206 374,13	4	502 081,21	2 206 362,33
2	502 099,09	2 206 377,23	5	502 083,02	2 206 358,94
3	502 081,10	2 206 362,53	1	502 101,62	2 206 374,13

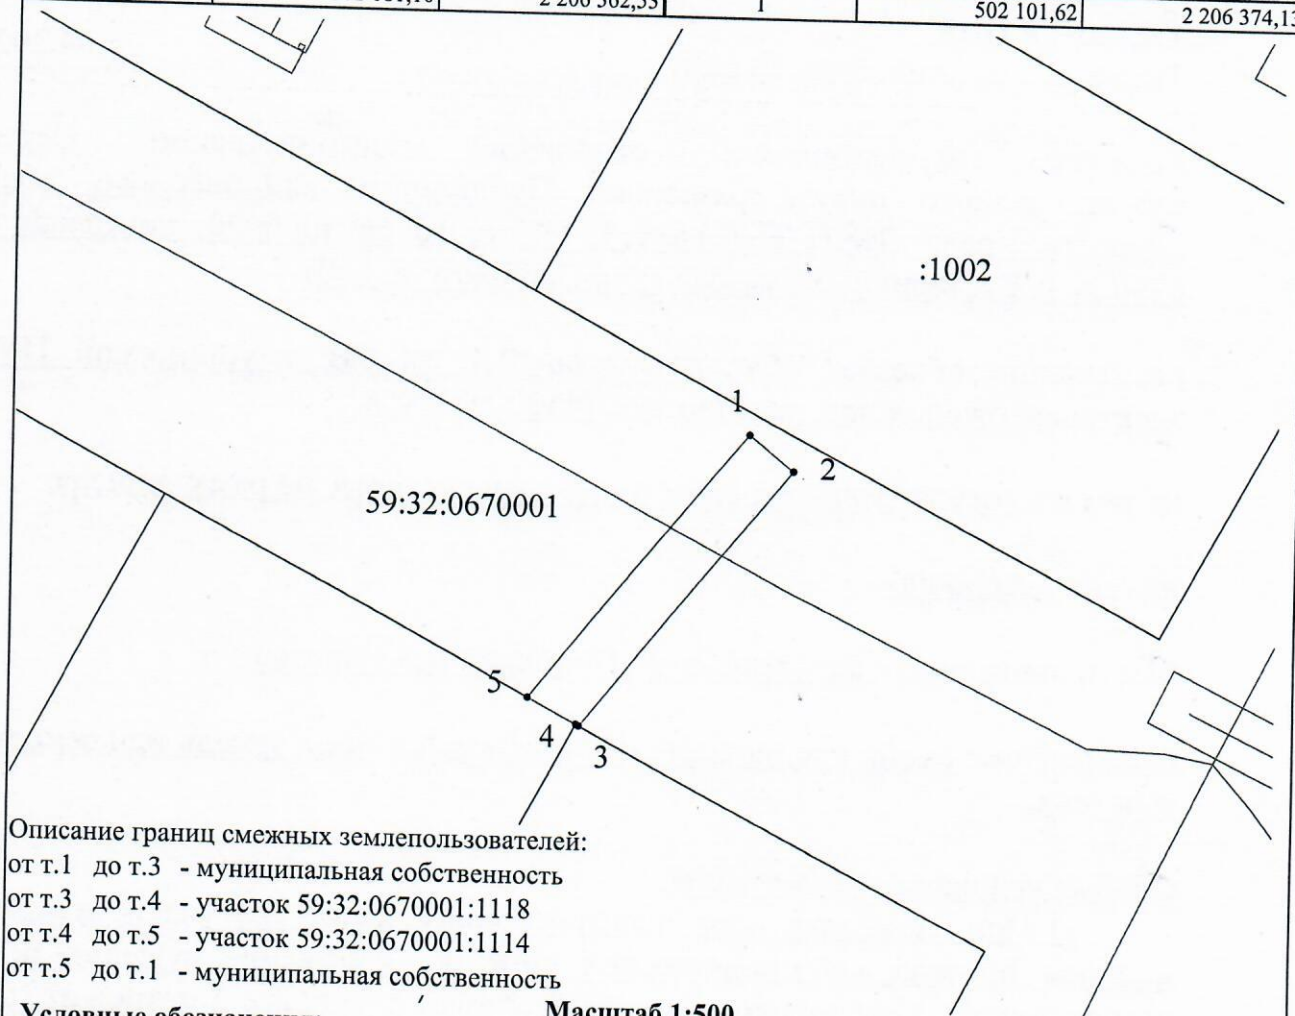

Описание границ смежных землепользователей:

- от т.1 до т.3 - муниципальная собственность
- от т.3 до т.4 - участок 59:32:0670001:1118
- от т.4 до т.5 - участок 59:32:0670001:1114
- от т.5 до т.1 - муниципальная собственность

Условные обозначения:

Масштаб 1:500

- - Характерная точка границы, сведения о которой позволяют однозначно определить ее положение на местности
- - Вновь образованная часть границы, сведения о которой достаточны для определения ее местоположения строительства
- - Существующая часть границы, имеющиеся в ЕГРН сведения о которой достаточны для определения ее местоположения
- - Граница кадастрового квартала
- 59:28:0240101 - Обозначение кадастрового квартала
- - Граница зоны с особыми условиями использования территории

Заявитель: _____

Б.Мамед

, Бородкина Т.В.

(подпись, расшифровка подписи)