



**КОМИТЕТ ИМУЩЕСТВЕННЫХ ОТНОШЕНИЙ
АДМИНИСТРАЦИИ ПЕРМСКОГО МУНИЦИПАЛЬНОГО ОКРУГА**

РЕШЕНИЕ
о размещении объектов № 1132

Пермский край
Пермский муниципальный округ

24.04.2025

Комитет имущественных отношений администрации Пермского муниципального округа разрешает Акционерному обществу «Газпром газораспределение Пермь» (ИНН 5902183841, ОГРН 1025900512670, почтовый адрес: 614000, г. Пермь, ул. Петропавловская, 43)

размещение объекта «Газопровод давлением до 1,2 Мпа, для размещения которого не требуется разрешения на строительства»

на землях государственная собственность на которые не разграничена.

на срок 1 год.

Местоположение: расположенных по адресу: Пермский край, Пермский м.о., д. Мокино, ул. Шоссейная, к дому 12.

Приложение: схема предполагаемых к использованию земель или части земельного участка.

Особые условия использования:

- 1) При размещении газопровода учесть параметры ширины проезда улично-дорожной сети, во избежание сужения полосы отвода дороги.
- 2) При условии получения разрешения на производство земляных работ.
- 3) При пересечении автомобильной дороги «Култаево - Башкултаево» получить технические условия в МКУ «Управление благоустройством Пермского муниципального округа».

Председатель комитета

(подпись, печать)

Е.А. Демидова



Схема предполагаемых к использованию земель или части земельного участка

Объект: Газопровод давлением до 1,2 Мпа, для размещения которого не требуется разрешения на строительство

Местоположение: расположенных по адресу: Пермский край,
м.о. Пермский, д. Мокино,
ул. Шоссейная, к дому 12

Площадь земель или части земельного участка, кв.м.: 327

Категория земель: земли населенных пунктов

Вид разрешенного использования: -

От точки н1 до точки н2 - земельный участок
с кадастровым номером 59:32:0790001:270

От точки н2 до точки н1 - земли общего пользования

Условные обозначения:

:270

- границы и номер земельного участка,
сведения о которых внесены в ЕГРН

1. The first step is to identify the problem or question that needs to be answered. This involves understanding the context and the specific requirements of the task.

- предполагаемый участок земель,
на которых планируется размещение объекта

1384

- границы и номер объекта капитального строительства, сведения о которых внесены в ЕГРН

- граница кадастрового квартала

59:32-6.553

- зоны с особыми условиями использования территории, сведения о которых внесены в ЕГРН

:3Y1

- обозначение запрашиваемого земельного участка

• H1


- характерная точка границ земель или части земельного участка

59:32:0790001

- номер кадастрового квартала

Каталог координат, м

№ точки границы	X	Y
n1	502031.16	2212489.75
n2	502027.25	2212488.74
n3	502028.54	2212483.51
n4	502026.96	2212483.12
n5	502027.86	2212479.22
n6	502101.71	2212497.50
n7	502100.81	2212501.42
n8	502032.41	2212484.47
n1	502031.16	2212489.75

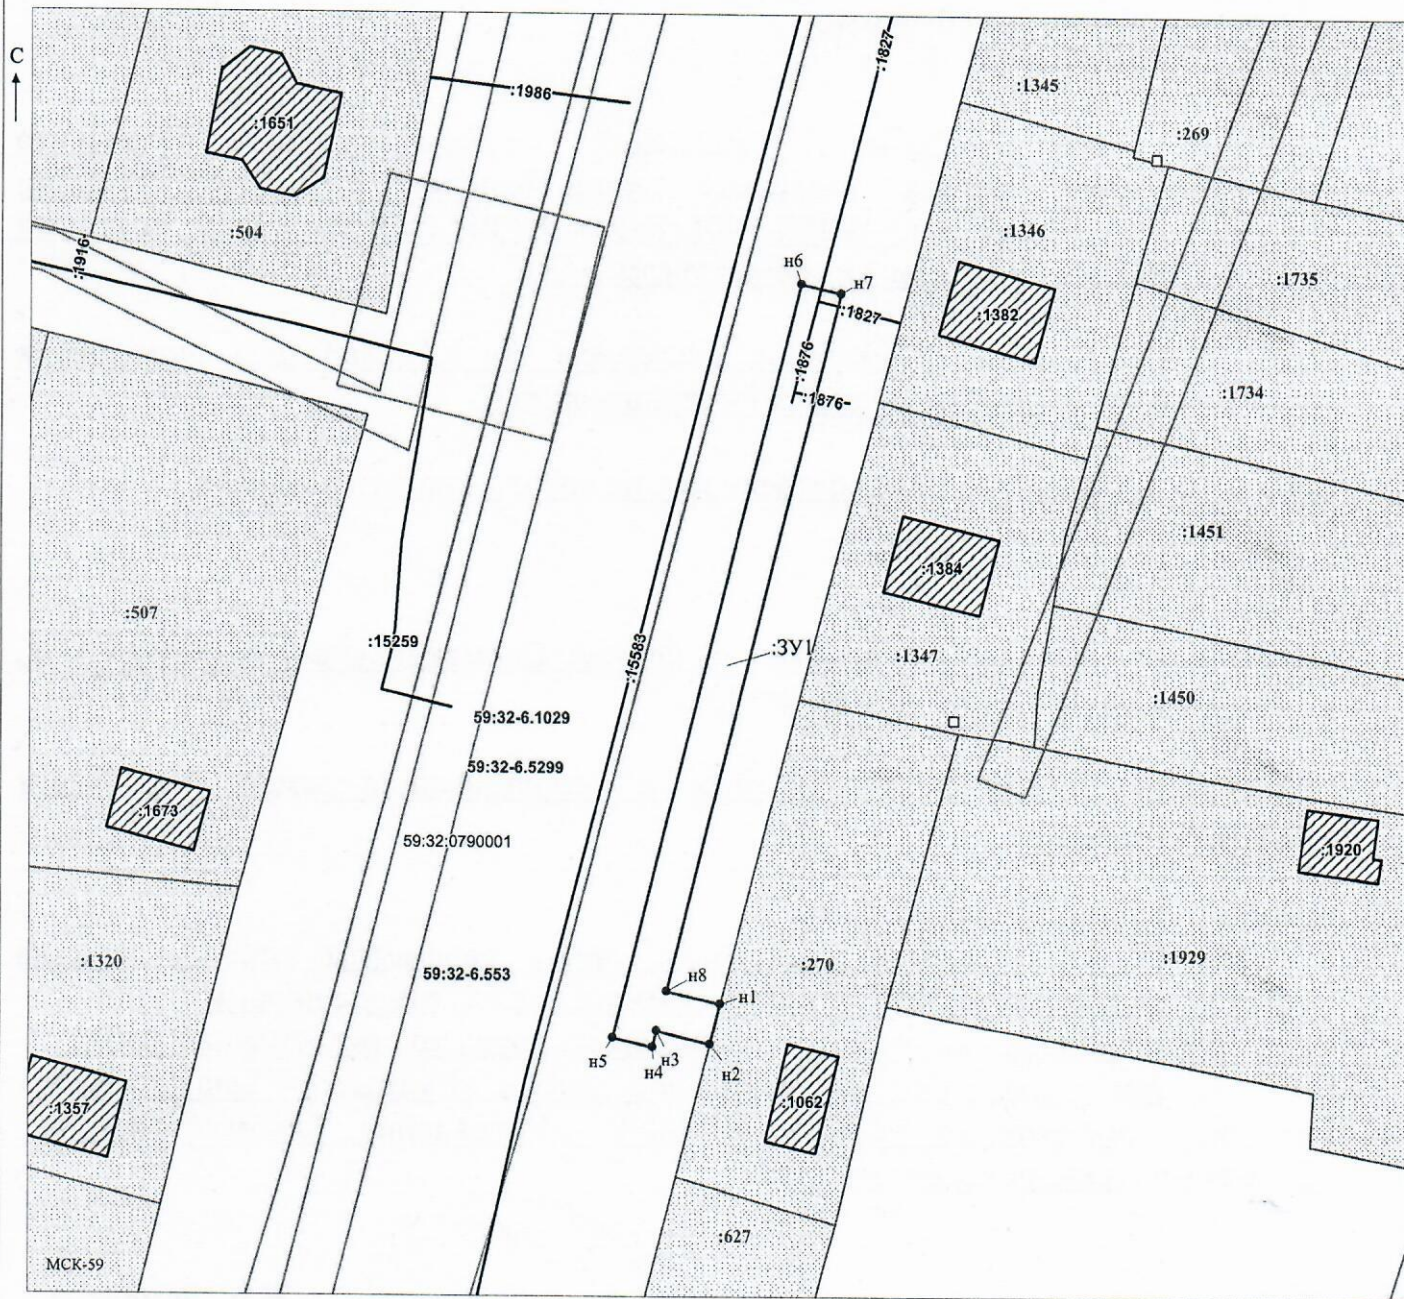

Масштаб 1:500

Заявитель: _____ / Горбунова А.П.

(подпись, расшифровка подписи)

МП

(для юридических лиц
и индивидуальных предпринимателей)