



**КОМИТЕТ ИМУЩЕСТВЕННЫХ ОТНОШЕНИЙ
АДМИНИСТРАЦИИ ПЕРМСКОГО МУНИЦИПАЛЬНОГО ОКРУГА**

РЕШЕНИЕ

о размещении объектов № 1134

Пермский край
Пермский муниципальный округ

24.04.2025

Комитет имущественных отношений администрации Пермского муниципального округа разрешает Акционерному обществу «Газпром газораспределение Пермь» (ИНН 5902183841, ОГРН 1025900512670, почтовый адрес: 614000, г. Пермь, ул. Петропавловская, 43)

размещение объекта «Газопровод давлением до 1,2 Мпа, для размещения которого не требуется разрешения на строительства»

на землях государственная собственность на которые не разграничена.

на срок бессрочно.

Местоположение: расположенных по адресу: Пермский край, Пермский м.о., д. Мокино, ул. Центральная, к дому 25 (надземный, наземный).

Приложение: схема предполагаемых к использованию земель или части земельного участка.

Особые условия использования:

1) При размещении газопровода учесть параметры ширины проезда улично-дорожной сети, во избежание сужения полосы отвода дороги.

2) При условии получения разрешения на производство земляных работ.

Председатель комитета

(подпись, печать)

Е.А. Демидова



Схема предполагаемых к использованию земель или части земельного участка

Объект: Газопровод давлением до 1,2 Мпа, для размещения которого не требуется разрешения на строительство

Местоположение: расположенных по адресу: Пермский край, Пермский м.о., д. Мокино, ул. Центральная, к дому 25 (надземный, наземный)

Площадь земель или части земельного участка, кв.м.: 14

Категория земель: земли населенных пунктов

Вид разрешенного использования: -

Каталог координат, м

№ точки границы	X	Y
n1	502046.93	2212563.20
n2	502048.93	2212564.05
n3	502049.07	2212563.22
n4	502050.92	2212563.69
n5	502050.00	2212567.47
n6	502046.12	2212566.53
n1	502046.93	2212563.20

Описание границ смежных землепользователей:

От точки n1 до точки n3 - земельный участок

с кадастровым номером 59:32:0790001:1929

От точки n3 до точки n4 - земельный участок

с кадастровым номером 59:32:0790001:1450

От точки n4 до точки n1 - земли общего пользования

Условные обозначения:

:1929

- границы и номер земельного участка, сведения о которых внесены в ЕГРН

:1920

- границы и номер объекта капитального строительства, сведения о которых внесены в ЕГРН

- граница кадастрового квартала

59:32-6.553

:3У1

• n1

59:32:0790001


- предполагаемый участок земель, на которых планируется размещение объекта

- зоны с особыми условиями использования территории, сведения о которых внесены в ЕГРН

- обозначение запрашиваемого земельного участка

- характерная точка границ земель или части земельного участка

- номер кадастрового квартала

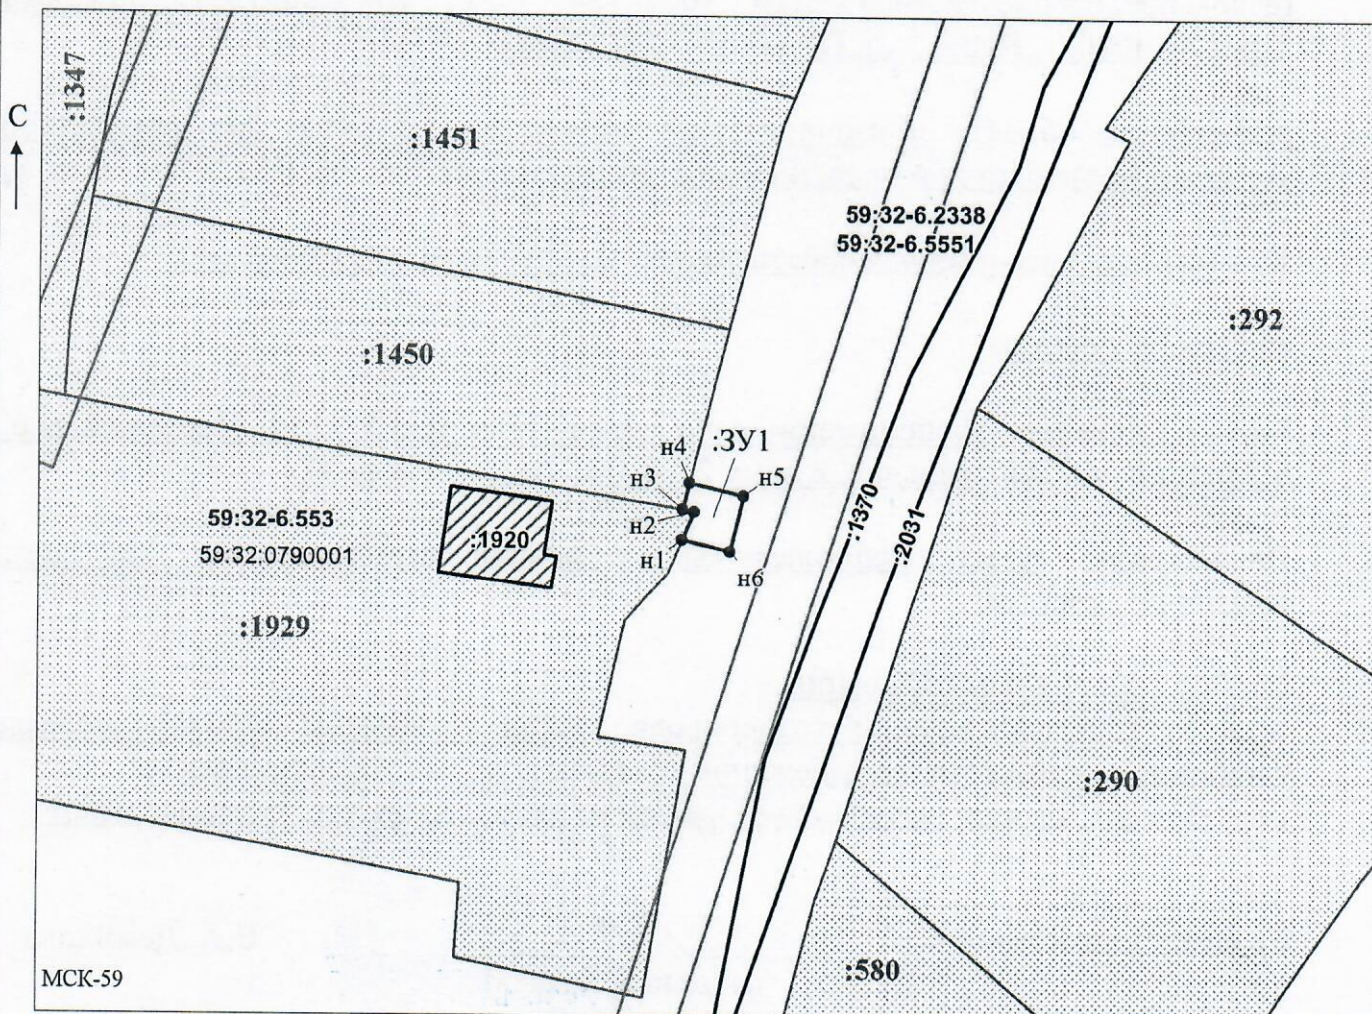

Заявитель:

МП

/ Офишкина И.В.

(подпись, расшифровка подписи)

Масштаб 1:500

(для юридических лиц
и индивидуальных предпринимателей)