



**КОМИТЕТ ИМУЩЕСТВЕННЫХ ОТНОШЕНИЙ
АДМИНИСТРАЦИИ ПЕРМСКОГО МУНИЦИПАЛЬНОГО ОКРУГА**

РЕШЕНИЕ

о размещении объектов № 1135

Пермский край
Пермский муниципальный округ

24.04.2025

Комитет имущественных отношений администрации Пермского муниципального округа разрешает Акционерному обществу «Газпром газораспределение Пермь» (ИНН 5902183841, ОГРН 1025900512670, почтовый адрес: 614000, г. Пермь, ул. Петропавловская, 43)

размещение объекта «Газопровод давлением до 1,2 Мпа, для размещения которого не требуется разрешения на строительства»

на землях муниципальной собственности и государственная собственность на которые не разграничена.

на срок 1 год.

Местоположение: расположенных по адресу: Пермский край, Пермский м.о., с. Култаево, ул. Ладожская, к дому 42в.

Приложение: схема предполагаемых к использованию земель или части земельного участка.

Особые условия использования:

- 1) При размещении газопровода учесть параметры ширины проезда улично-дорожной сети, во избежание сужения полосы отвода дороги.
- 2) При условии получения разрешения на производство земляных работ.

Председатель комитета

(подпись, печать)

Е.А. Демидова



Схема предполагаемых к использованию земель или части земельного участка

Объект: Газопровод давлением до 1,2 Мпа, для размещения которого не требуется разрешения на строительство

Местоположение: расположенных по адресу: Пермский край,
м.о. Пермский, с. Култасво,
ул Ладожская, к дому 42в

Площадь земель или части земельного участка, кв.м.: 265

Категория земель: земли населенных пунктов

Вид разрешенного использования: -

От точки н1 до точки н3 - земельный участок
с кадастровым номером 59:32:0680001:10415

От точки н3 до точки н5 - земельный участок
с кадастровым номером 59:32:0680001:12482

От точки н5 до точки н8 - земельный участок
с кадастровым номером 59:32:0000000:16074

От точки н8 до точки н1 - земельный участок
с кадастровым номером 59:32:0680001:12482

Условные обозначения:

:10415

- границы и номер земельного участка, сведения о которых внесены в ЕГРН

110

- предполагаемый участок земель,
на которых планируется размещение объекта

:11746

- границы и номер объекта капитального строительства, сведения о которых внесены в ЕГРН

- граница кадастрового квартала

59:32-6.553

- зоны с особыми условиями использования территории, сведения о которых внесены в ЕГРН

:3y1

- обозначение запрашиваемого земельного участка

● H1


- характерная точка границ земель или части земельного участка

59:32:0680001

- номер кадастрового квартала

Каталог координат, м

№ точки границы	X	Y
n1	504744.64	2214535.77
n2	504743.00	2214533.50
n3	504742.32	2214532.57
n4	504743.02	2214532.08
n5	504710.59	2214484.96
n6	504709.01	2214482.66
n7	504712.32	2214480.35
n8	504713.42	2214481.95
n9	504749.70	2214534.88
n10	504746.90	2214536.83
n11	504745.54	2214535.12
n1	504744.64	2214535.77

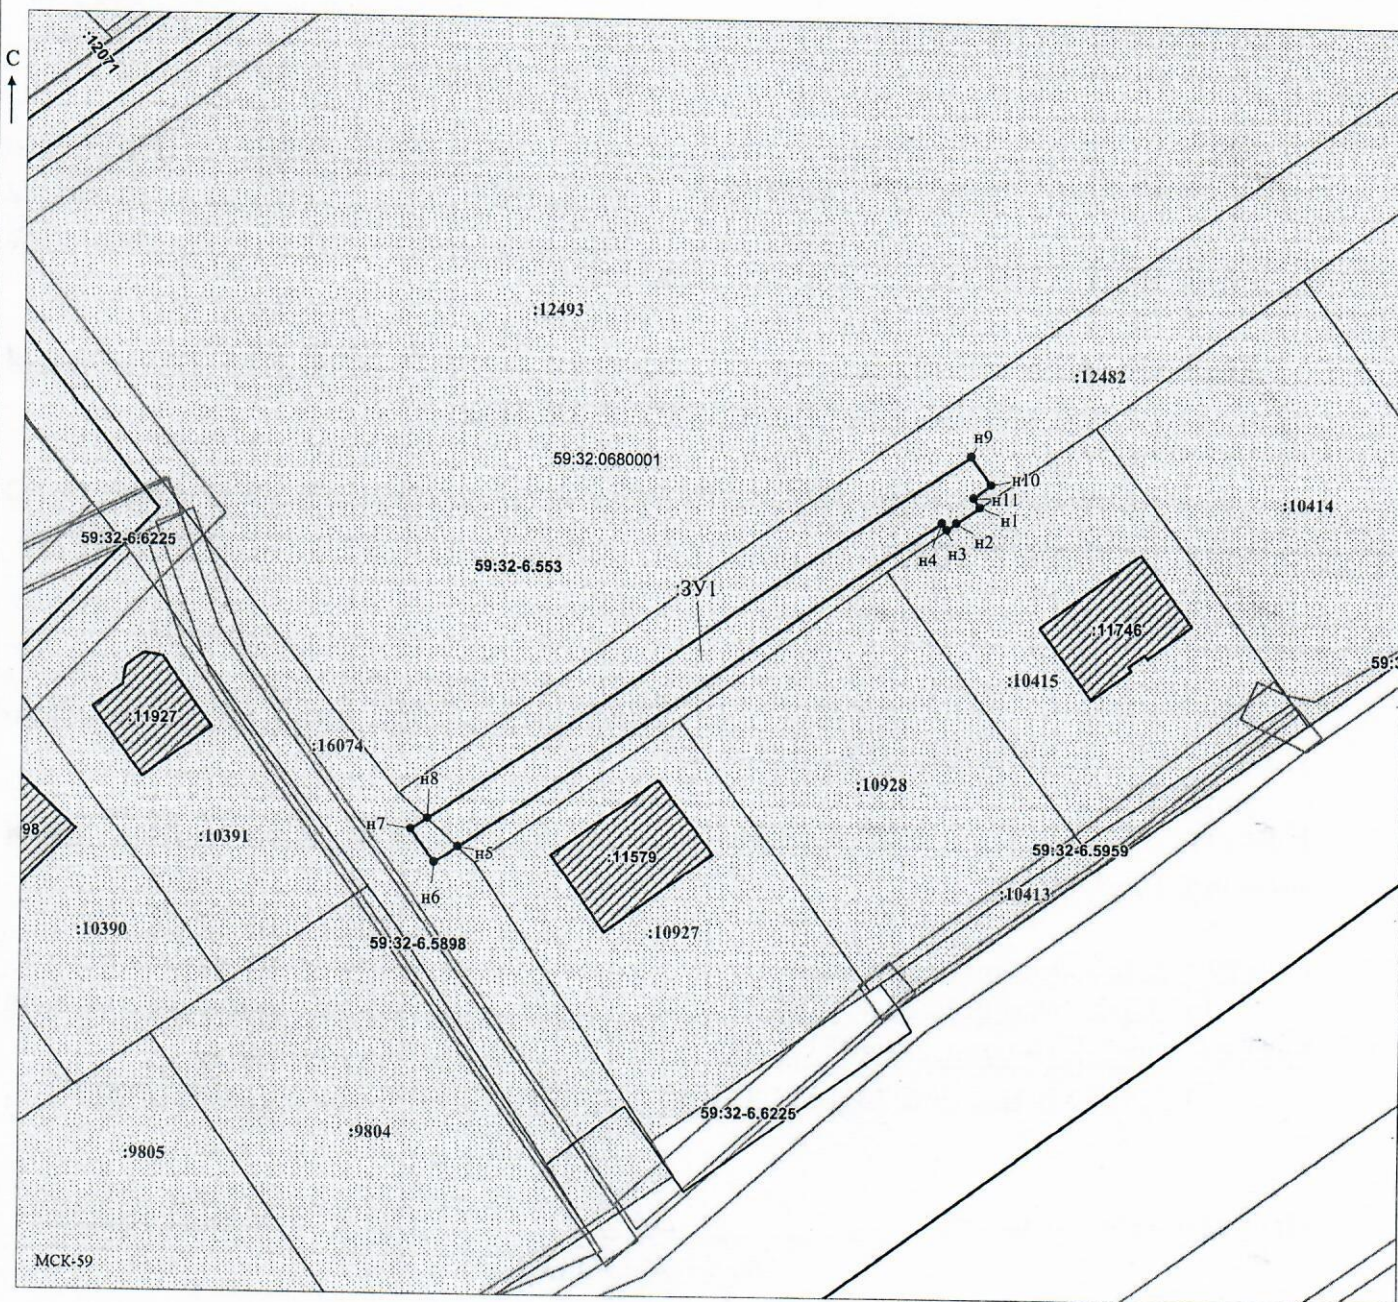

Заявитель: _____ / Горбунова А.П.

МП
(для юридических лиц
и индивидуальных предпринимателей)

Масштаб 1:500