



**КОМИТЕТ ИМУЩЕСТВЕННЫХ ОТНОШЕНИЙ
АДМИНИСТРАЦИИ ПЕРМСКОГО МУНИЦИПАЛЬНОГО ОКРУГА**

РЕШЕНИЕ

о размещении объектов № 1144

Пермский край
Пермский муниципальный округ

29.04.2025

Комитет имущественных отношений администрации Пермского муниципального округа разрешает Акционерному обществу «Газпром газораспределение Пермь» (ИНН 5902183841, ОГРН 1025900512670, почтовый адрес: 614000, г. Пермь, ул. Петропавловская, 43)

размещение объекта «Газопровод давлением до 1.2 Мпа, для размещения которого не требуется разрешения на строительство»

на землях муниципальной собственности

на срок 1 год

Местоположение: рядом с домом по адресу: Пермский край, Пермский муниципальный округ, с. Лобаново, ул. Рубиновая, д. 21

Приложение: схема предполагаемых к использованию земель или части земельного участка.

Особые условия использования:

- 1) При размещении газопровода учесть параметры ширины проезда улично-дорожной сети, во избежание сужения полосы отвода дороги.
- 2) При условии получения разрешения на производство земляных работ.

Председатель комитета

(подпись, печать)

Е.А. Демидова



Схема предполагаемых к использованию земель или части земельного участка

Объект: Газопровод давлением до 1.2 МПа включительно, для размещения которого не требуется разрешения на строительство

Местоположение: рядом с домом по адресу: Пермский край, Пермский муниципальный округ, с. Лобаново, ул. Рубиновая, д. 21

Площадь земель или части земельного участка, кв.м.: 294

Категория земель: земли населенных пунктов

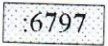
Вид разрешенного использования: -

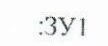
Каталог координат, м

№ точки границы	X	Y
n1	501947.24	2233508.00
n2	501957.57	2233512.35
n3	501945.12	2233518.22
n4	501939.06	2233525.30
n5	501931.73	2233521.49
n6	501940.02	2233511.88
n1	501947.24	2233508.00
n7	501968.55	2233516.98
n8	501967.81	2233516.41
n9	501966.23	2233515.53
n10	501948.33	2233507.42
n11	501960.04	2233501.13
n7	501968.55	2233516.98

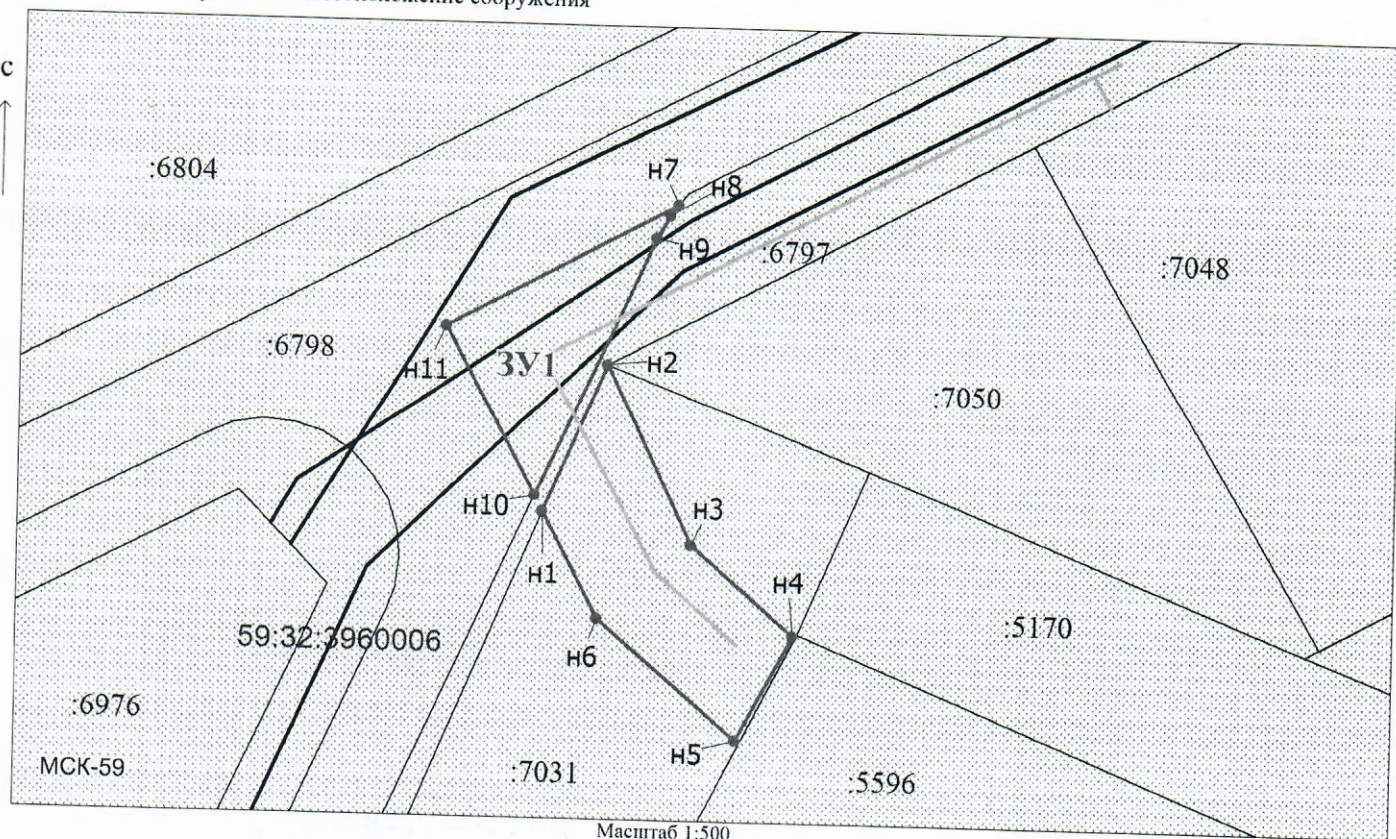
Описание границ смежных землепользователей:
 От точки n1 до точки n2 - земельный участок с кадастровым номером 59:32:3960006:6797
 От точки n2 до точки n1 - земельный участок с кадастровым номером 59:32:3960006:7031
 От точки n7 до точки n10 - земельный участок с кадастровым номером 59:32:3960006:6797
 От точки n10 до точки n7 - земельный участок с кадастровым номером 59:32:3960006:6798

Условные обозначения:

-  - предполагаемый участок земель, на которых планируется размещение объекта
-  - границы и номер земельного участка, сведения о которых внесены в ЕГРН
-  - границы объекта капитального строительства, сведения о котором внесены в ЕГРН
-  - граница кадастрового квартала
-  - проектное местоположение сооружения

-  - зоны с особыми условиями использования территории, сведения о которых внесены в ЕГРН
-  - обозначение запрашиваемого земельного участка
-  - характерная точка границ земель или части земельного участка

59:32:3960006 - номер кадастрового квартала



Масштаб 1:500

Заявитель: Д.Х. Киямова / Киямова Д.Х.
 (подпись, расшифровка подписи)

МП
 (для юридических лиц
 и индивидуальных предпринимателей)