



**КОМИТЕТ ИМУЩЕСТВЕННЫХ ОТНОШЕНИЙ  
АДМИНИСТРАЦИИ ПЕРМСКОГО МУНИЦИПАЛЬНОГО ОКРУГА**

**РЕШЕНИЕ**  
о размещении объектов № 1146

Пермский край  
Пермский округ

29.04.2025

Комитет имущественных отношений администрации Пермского муниципального округа разрешает Акционерному обществу «Газпром газораспределение Пермь» (ИНН 5902183841, ОГРН 1025900512670, почтовый адрес: 614000, г. Пермь, ул. Петропавловская, 43)

размещение объекта «Газопровод давлением до 1.2 Мпа, для размещения которого не требуется разрешения на строительство к жилому дому по адресу: Пермский край, Пермский р-н, д. Мартьяново, ул. Малая, 2»

на землях муниципальной собственности и государственная собственность на которые не разграничена

на срок 1 год

Местоположение: Пермский край, Пермский муниципальный округ, д. Мартьяново, ул. Малая

Приложение: схема предполагаемых к использованию земель или части земельного участка.

Особые условия использования:

- 1) При размещении газопровода учесть параметры ширины проезда улично-дорожной сети, во избежание сужения полосы отвода дороги.
- 2) При условии получения разрешения на производство земляных работ.

Председатель комитета

(подпись, печать)

Е.А. Демидова



## Схема предполагаемых к использованию земель или части земельного участка

**Объект:** Газопровод давлением до 1.2 Мпа. для размещения которого не требуется разрешения на строительство к жилому дому по адресу: Пермский край, Пермский р-н, д. Мартьяново, ул. Малая, 2.

**Местоположение:** Пермский край, Пермский р-н, д. Мартьяново, ул. Малая.

**Площадь земель или части земельного участка:** 32 м<sup>2</sup>

**Категория земель:** земли населенных пунктов;

**Вид разрешенного использования:** -


**Способ размещения объекта:** подземный, наземный, надземный

### Каталог координат, м

|    |           |            |
|----|-----------|------------|
| н1 | 510347.22 | 2238991.94 |
| н2 | 510351.20 | 2238992.76 |
| н3 | 510350.92 | 2239000.41 |
| н4 | 510346.96 | 2239000.27 |

Граница н2-н1 – земельный участок с кадастровым номером 59:32:3480001:4382;

Граница н1-н2 – земельный участок с кадастровым номером 59:32:3480001:1412.

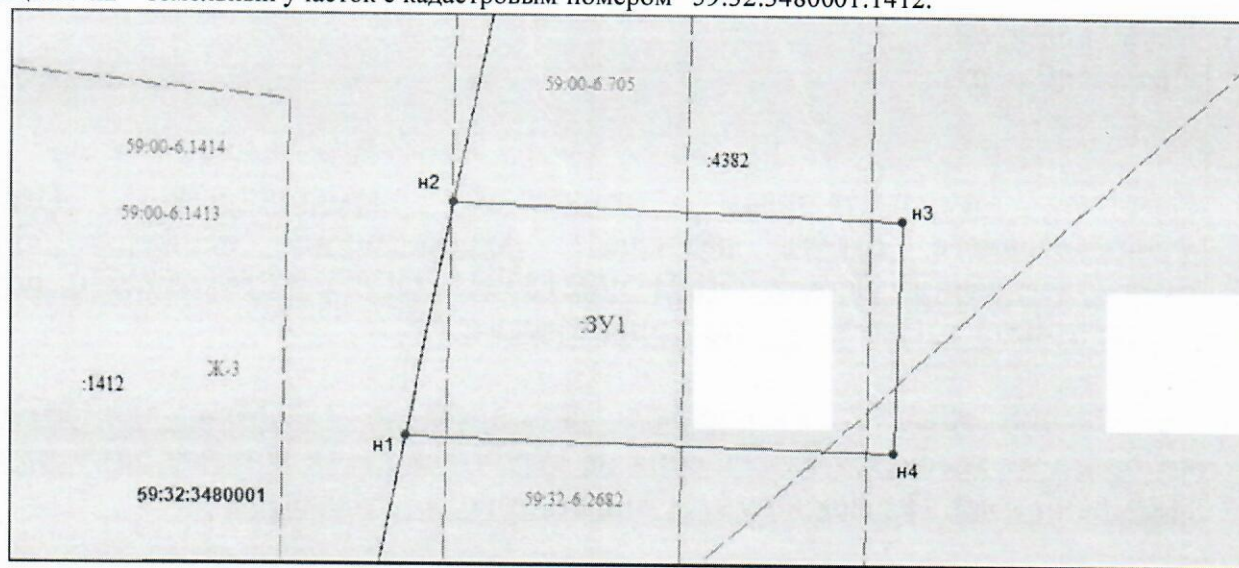

Масштаб 1:100

### Условные обозначения:

|               |                                                                                            |
|---------------|--------------------------------------------------------------------------------------------|
| -----         | Граница охранных и территориальных зон                                                     |
| =====         | Существующая часть границы, сведения о которой достаточны для определения её               |
| •             | Характерная точка границы, сведения о которой позволяют однозначно определить ее положение |
| :13           | Кадастровый номер земельного участка                                                       |
| =====         | Граница кадастрового деления                                                               |
| 59:01:2912592 | Номер кадастрового квартала по сведениям ГКН                                               |
| н1            | Обозначение характерной точки границ                                                       |
| =====         | Граница образуемого земельного участка                                                     |
| :ЗУ1          | Обозначение образуемого земельного участка                                                 |
| Ж-5           | Обозначение территориальной зоны                                                           |
| 59:01-6.6930  | Обозначение охранный зоны                                                                  |

Заявитель: АО "Газпром газораспределение Пермь" по доверенности А.К. Порубов  
(подпись, расшифровка подписи)  
МП (для юридических лиц и индивидуальных предпринимателей)

