



**КОМИТЕТ ИМУЩЕСТВЕННЫХ ОТНОШЕНИЙ
АДМИНИСТРАЦИИ ПЕРМСКОГО МУНИЦИПАЛЬНОГО ОКРУГА**

РЕШЕНИЕ

о размещении объектов № 1148

Пермский край
Пермский муниципальный округ

29.04.2025

Комитет имущественных отношений администрации Пермского муниципального округа разрешает Акционерному обществу «Газпром газораспределение Пермь» (ИНН 5902183841, ОГРН 1025900512670, почтовый адрес: 614000, г. Пермь, ул. Петропавловская, 43)

размещение объекта «Газопровод давлением до 1.2 Мпа, для размещения которого не требуется разрешения на строительство»

на землях государственная собственность на которые не разграничена

на срок 1 год

Местоположение: Пермский край, Пермский м.о., п. Кукуштан, тракт Пальниковский, к дому 13а (кад № 59:32:0010003:9584)

Приложение: схема предполагаемых к использованию земель или части земельного участка.

Особые условия использования:

- 1) При размещении газопровода учесть параметры ширины проезда улично-дорожной сети, во избежание сужения полосы отвода дороги.
- 2) При условии получения разрешения на производство земляных работ.

Председатель комитета

(подпись, печать)

Е.А. Демидова



Схема предполагаемых к использованию земель или части земельного участка

Объект: Газопровод давлением до 1,2 Мпа, для размещения которого не требуется разрешения на строительство

Местоположение: расположенных по адресу: Пермский край, Пермский м.о., п. Кукуштан, тракт Пальниковский, к дому 13а (кад №59:32:0010003:9584)

Каталог координат, м

Площадь земель или части земельного участка, кв.м.: 299

Категория земель: земли населенных пунктов

Вид разрешенного использования: -

Описание границ смежных землепользователей:

От точки н1 до точки н2 - земельный участок с кадастровым номером 59:32:0010003:9584

От точки н2 до точки н8 - земли общего пользования


От точки н8 до точки н9 - земельный участок с кадастровым номером 59:32:0010003:4185

От точки н9 до точки н1 - земли общего пользования

Условные обозначения:



- предполагаемый участок земель, на которых планируется размещение объекта

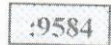

- границы и номер земельного участка, сведения о которых внесены в ЕГРН



- границы и номер объекта капитального строительства, сведения о которых внесены в ЕГРН

- граница кадастрового квартала

59:32-6.7162

- зоны с особыми условиями использования территории, сведения о которых внесены в ЕГРН

:ЗУ1


- обозначение запрашиваемого земельного участка

• н1

- характерная точка границ земель или части земельного участка

59:32:0010003 - номер кадастрового квартала

№ точки границы	X	Y
н1	476913.01	2246600.08
н2	476913.53	2246604.06
н3	476912.11	2246604.21
н4	476912.81	2246607.98
н5	476908.87	2246608.72
н6	476902.37	2246573.83
н7	476900.17	2246549.95
н8	476903.18	2246535.84
н9	476907.17	2246536.30
н10	476904.21	2246550.19
н11	476906.33	2246573.27
н12	476911.37	2246600.26
н1	476913.01	2246600.08

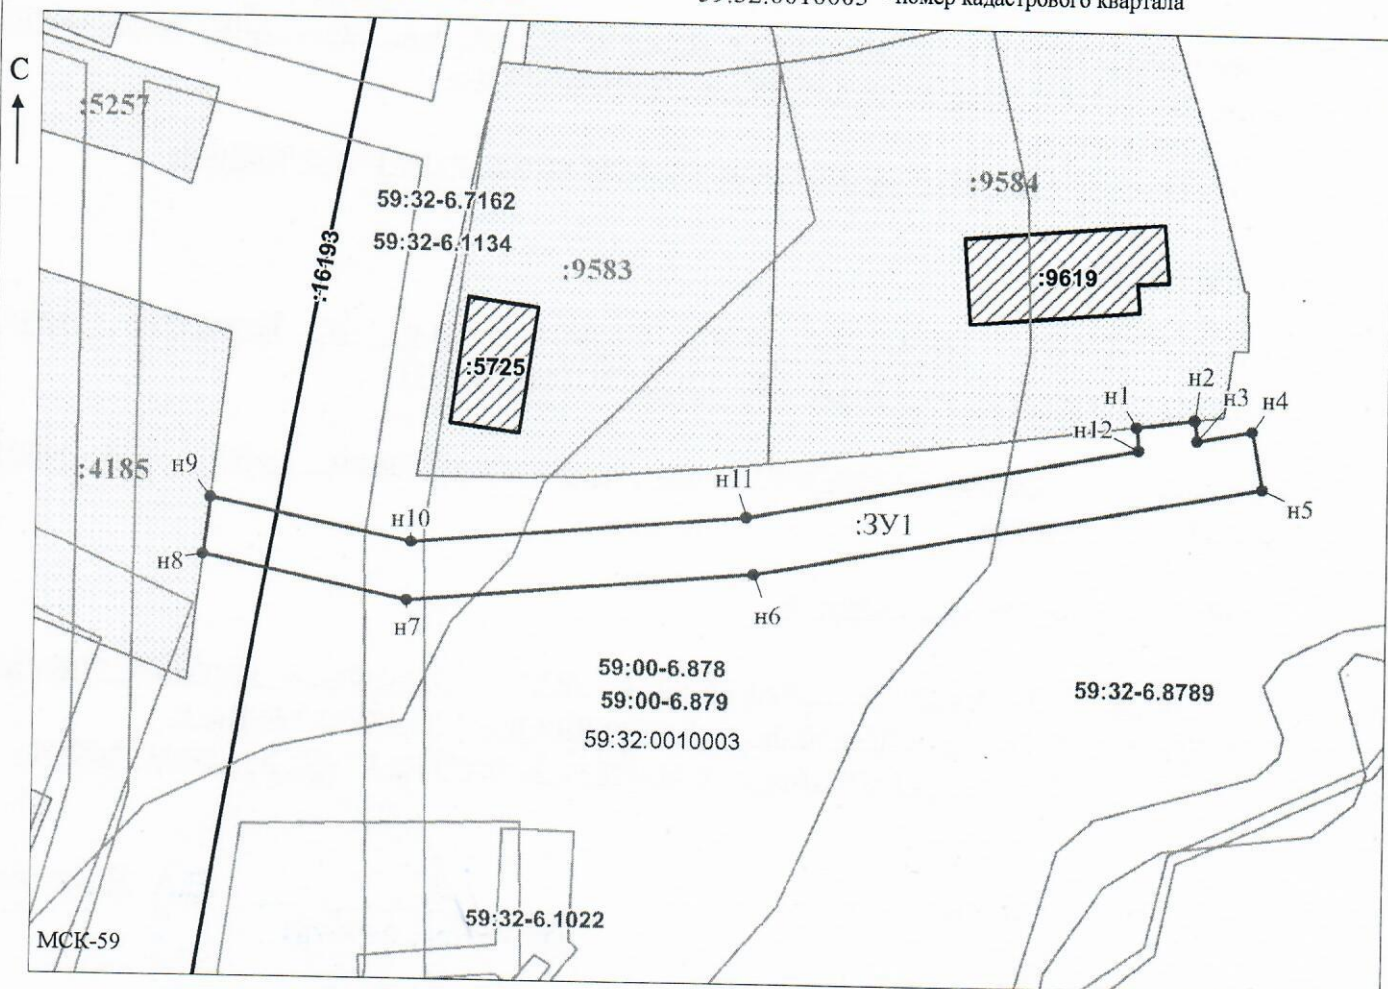

Заявитель: Офишкина И.В. / Офишкина И.В.
МП (подпись, расшифровка подписи)

Масштаб 1:500

(для юридических лиц
и индивидуальных предпринимателей)