



**КОМИТЕТ ИМУЩЕСТВЕННЫХ ОТНОШЕНИЙ
АДМИНИСТРАЦИИ ПЕРМСКОГО МУНИЦИПАЛЬНОГО ОКРУГА**

РЕШЕНИЕ

о размещении объектов № 1151

Пермский край
Пермский муниципальный округ

05.05.2025

Комитет имущественных отношений администрации Пермского муниципального округа разрешает Акционерному обществу «Газпром газораспределение Пермь» (ИНН 5902183841, ОГРН 1025900512670, почтовый адрес: 614000, г. Пермь, ул. Петропавловская, 43)

размещение объекта «Газопровод давлением до 1.2 Мпа, для размещения которого не требуется разрешения на строительство по адресу: Пермский край, Пермский м.о., п. Лесочасток 831, ул. Тополиная, д. 26 (надземный, наземный)»

на землях государственная собственность на которые не разграничена

на срок бессрочно

Местоположение: Пермский край, Пермский м.о., п. Лесочасток 831, переулок Школьный

Приложение: схема предполагаемых к использованию земель или части земельного участка.

Особые условия использования:

1) При размещении газопровода учесть параметры ширины проезда улично-дорожной сети, во избежание сужения полосы отвода дороги.

2) При условии получения разрешения на производство земляных работ.

Заместитель председателя комитета



М.В. Королева

(подпись, печать)

Схема предполагаемых к использованию земель или части земельного участка

Объект: Газопровод давлением до 1,2 Мпа, для размещения которого не требуется разрешения на строительство по адресу: Пермский край, Пермский м.о., п. Лесочасток 831, ул. Тополиная, д.26 (надземный, наземный)

Местоположение: расположенных по адресу: Пермский край, Пермский м.о.,
п. Лесочасток 831, переулок Школьный

Каталог координат, м

Площадь земель или части земельного участка, кв.м.: 82

Категория земель: земли населенных пунктов

Вид разрешенного использования: -

Описание границ смежных землепользователей:

От точки н1 до точки н1 - земли общего пользования


Условные обозначения:

 :ЗУ1
 н1

- предполагаемый участок земель, на которых планируется размещение объекта
- границы и номер земельного участка, сведения о которых внесены в ЕГРН
- зоны с особыми условиями использования территории, сведения о которых внесены в ЕГРН
- граница кадастрового квартала
- обозначение запрашиваемого земельного участка
- характерная точка границ земель или части земельного участка

№ точки границы	X	Y
n1	510287.76	2251720.73
n2	510287.01	2251726.67
n3	510281.57	2251726.01
n4	510282.32	2251720.07
n1	510287.76	2251720.73
n5	510221.68	2251681.85
n6	510221.83	2251683.02
n7	510222.34	2251682.97
n8	510222.94	2251689.25
n9	510222.59	2251689.28
n10	510222.93	2251692.51
n11	510218.95	2251692.93
n12	510218.61	2251689.64
n13	510217.98	2251689.70
n14	510217.38	2251683.42
n15	510217.85	2251683.38
n16	510217.72	2251682.35
n5	510221.68	2251681.85

59:32:1850001 - номер кадастрового квартала

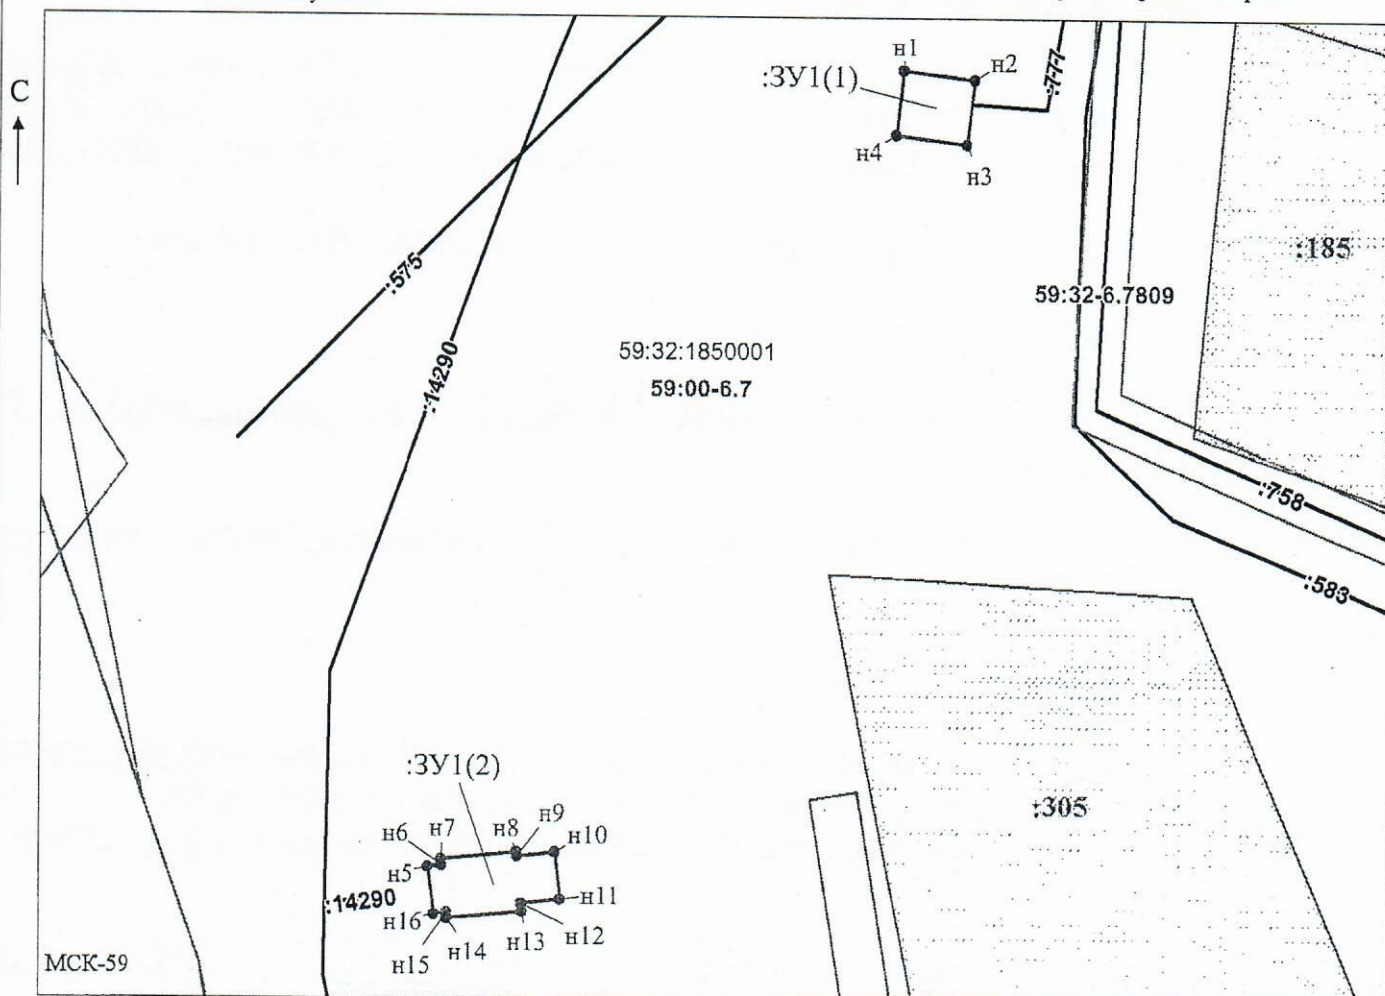

Масштаб 1:600

Заявитель: _____ / Офишкина И.В.
МП _____ (подпись, расшифровка подписи)

(для юридических лиц)

и индивидуальных предпринимателей)