



**КОМИТЕТ ИМУЩЕСТВЕННЫХ ОТНОШЕНИЙ
АДМИНИСТРАЦИИ ПЕРМСКОГО МУНИЦИПАЛЬНОГО ОКРУГА**

РЕШЕНИЕ
о размещении объектов № 1152

Пермский край
Пермский муниципальный округ

05.05.2025

Комитет имущественных отношений администрации Пермского муниципального округа разрешает ООО «Юг - Сервис» (ИНН 5948026320, ОГРН 1045902112904, почтовый адрес: 614531, Пермский край, Пермский м.о., п. Ферма, ул. Некрасова, д. 11, кв. 3)

размещение объекта «Подключение (технологическое присоединение) к централизованной системе водоснабжения д. Нестюково Пермского муниципального округа, Административно-бытового корпуса объекта «Строительство нового раздельного пункта на перегоне Ферма - Осенцы Свердловской железной дороги филиала ОАО «РЖД» обеспечения перевозок ООО «ЛУКОЙЛ-Пермнефтеоргсинтез»»

на землях муниципальной собственности и государственная собственность на которые не разграничена.

на срок 6 месяцев.

Местоположение: Пермский край, Пермский м.о., д. Нестюково.

Приложение: схема предполагаемых к использованию земель или части земельного участка.

Особые условия использования:

- 1) При размещении объекта учесть параметры ширины проезда улично-дорожной сети, во избежание сужения полосы отвода дороги.
- 2) При условии получения разрешения на производство земляных работ.

Заместитель председателя комитета

(подпись, печать)

М.В. Королева



Схема предполагаемых к использованию земель или части земельного участка

Объект: Подключение (технологическое присоединение) к централизованной системе водоснабжения д. Нестюково Пермского муниципального округа, Административно-бытового корпуса объекта «Строительство нового раздельного пункта на перегоне Ферма-Осенцы Свердловской железной дороги - филиала ОАО «РЖД» обеспечения перевозок ООО «ЛУКОЙЛ-Пермнефтеоргсинтез»

Местоположение: Пермский край, Пермский муниципальный округ, д. Нестюково


Кадастровый номер земельного участка: 59:32:0390001:1374

Площадь земель или части земельного участка, кв.м.: 22

Категория земель: земли населенных пунктов

Вид разрешенного использования:

Обозначение характерных точек	Координаты (МСК-59), м	
	X	Y
1	503597,32	2232917,35
2	503596,09	2232919,54
3	503592,18	2232920,79
4	503590,71	2232918,90
5	503592,40	2232915,87
6	503594,11	2232915,51

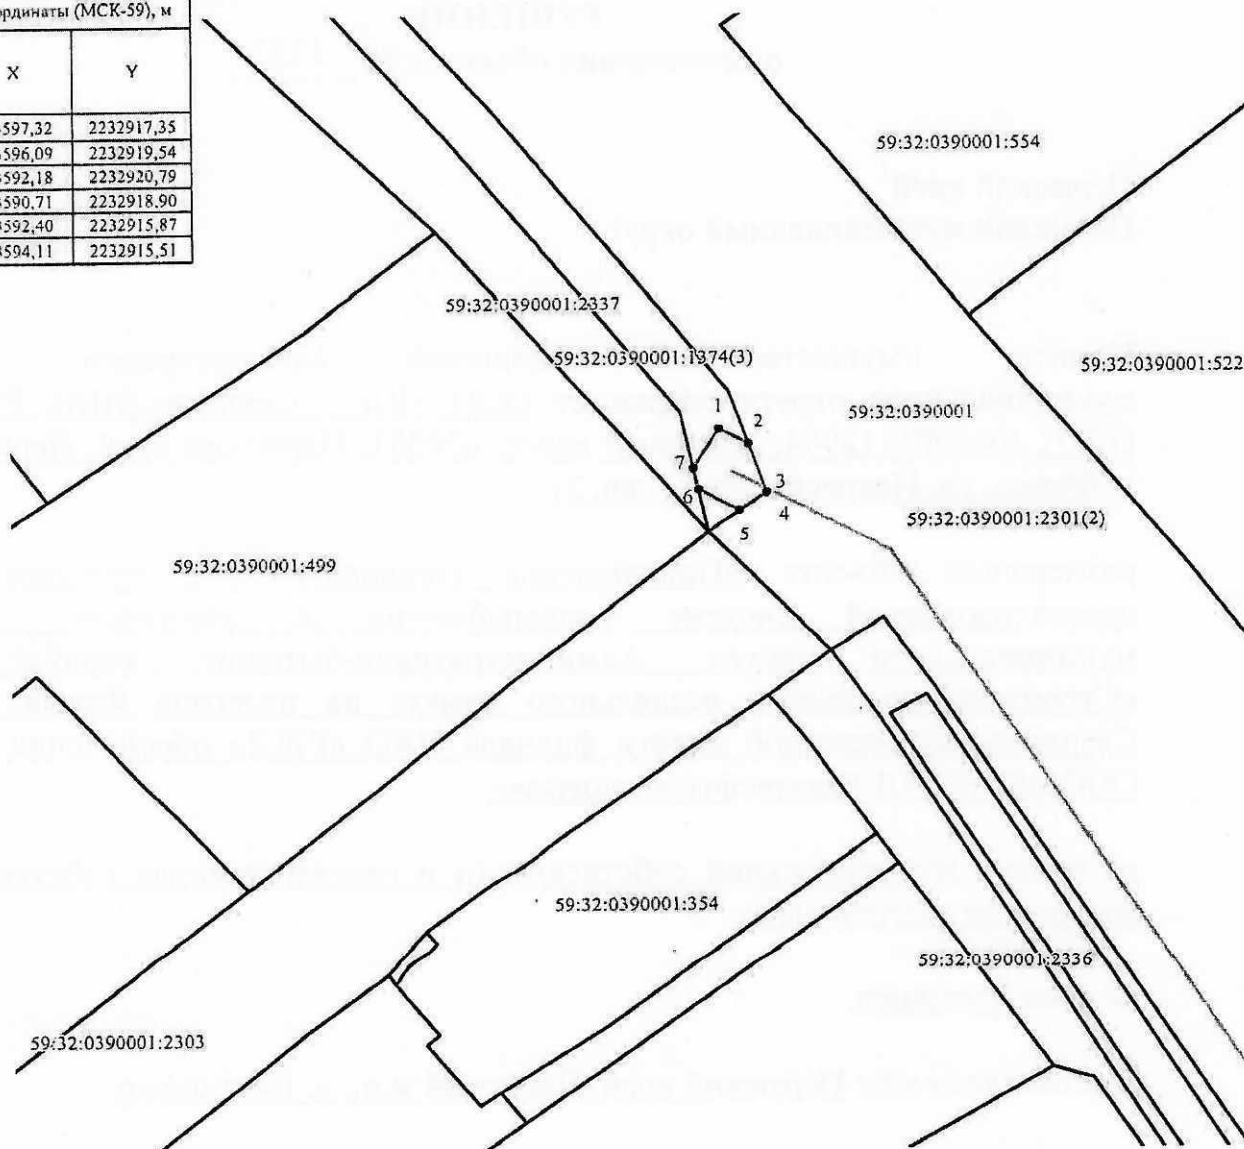

Масштаб 1:500

Описание границ смежных землепользователей:

от т.1 до т.2, от т. 5 до 6, от .7 до т. 1 земельный участок с кадастровым номером 59:32:0390001:1374

от т.2 до т.5 земельный участок с кадастровым номером 59:32:0390001:2301

от т.6 до т.7 земельный участок с кадастровым номером 59:32:0390001:2337

Условные обозначения

- граница предполагаемых к использованию земель
- граница учтенных земельных участков по сведения ЕГРН
- граница кадастрового квартала

59:32:0390001:1374

кадастровый номер земельного участка

59:32:0390001

номер кадастрового квартала

• 1

обозначение характерных точек границы проектируемого объекта



Верно

(подпись, печать, дата)

Схема предполагаемых к использованию земель или части земельного участка

Объект: Подключение (технологическое присоединение) к централизованной системе водоснабжения д. Нестюково Пермского муниципального округа, Административно-бытового корпуса объекта «Строительство нового раздельного пункта на перегоне Ферма-Осени Свердловской железной дороги - филиала ОАО «РЖД» обеспечения перевозок ООО «ЛУКОЙЛ-Пермнефтеоргсинтез»

Местоположение: Пермский край, Пермский муниципальный округ, д. Нестюково

Кадастровый номер земельного участка: 59:32:0390001:2301

Площадь земель или части земельного участка, кв.м.: 1219

Категория земель: земли населенных пунктов

Вид разрешенного использования: —

Обозначение характерных точек	Координаты (МСК-59), м	
	X	Y
1	503388,39	2233050,14
2	503399,11	2233042,54
3	503399,46	2233042,99
4	503400,25	2233042,38
5	503399,92	2233041,96
6	503415,05	2233031,22
7	503500,63	2232979,5
8	503585,56	2232928,08
9	503590,71	2232918,9
10	503592,18	2232920,79
11	503596,09	2232919,54
12	503589,28	2232931,68
13	503503,13	2232983,84
14	503417,68	2233035,48
15	503391,44	2233054,09
16	503389,13	2233051,1



Масштаб 1:1200

Описание границ смежных землепользователей:

от т.1 до т.9, от т.11 до т.15 земельный участок с кадастровым номером 59:32:0390001:2301

от т.9 до т.11 земельный участок с кадастровым номером 59:32:0390001:1374

от т.15 до т.1 земельный участок с кадастровым номером 59:32:0390001:736

Условные обозначения


- граница предполагаемых к использованию земель
- граница учтенных земельных участков по сведениям ЕГРН
- граница кадастрового квартала

59:32:0390001:2301

59:32:0390001

* 1

обозначение характерных точек границы *
проспектируемый объект

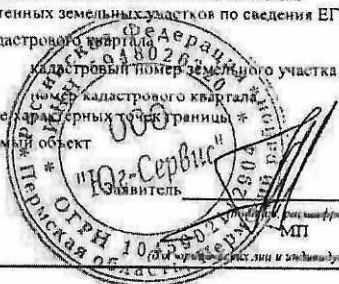

Утешенцев
МП
Верно

Схема предполагаемых к использованию земель или части земельного участка

Объект: Подключение (технологическое присоединение) к централизованной системе водоснабжения д. Нестюково Пермского муниципального округа, Административно-бытового корпуса объекта «Строительство нового раздельного пункта на перегоне Ферма-Осенцы Свердловской железной дороги - филиала ОАО «РЖД» обеспечения перевозок ООО «ЛУКОЙЛ-Пермнефтеоргсинтез»

Местоположение: Пермский край, Пермский муниципальный округ, д. Нестюково


Кадастровый номер земельного участка: 59:32:0390001:2305

Площадь земель или части земельного участка, кв.м.: 373

Категория земель: земли населенных пунктов

Вид разрешенного использования: —

Обозначение характерных точек	Координаты (МСК-59), м	
	X	Y
1	503326,11	2233000,52
2	503385,25	2233048,41
3	503381,23	2233051,57
4	503328,02	2233008,49
5	503324,15	2233002,87
6	503325,25	2232999,48

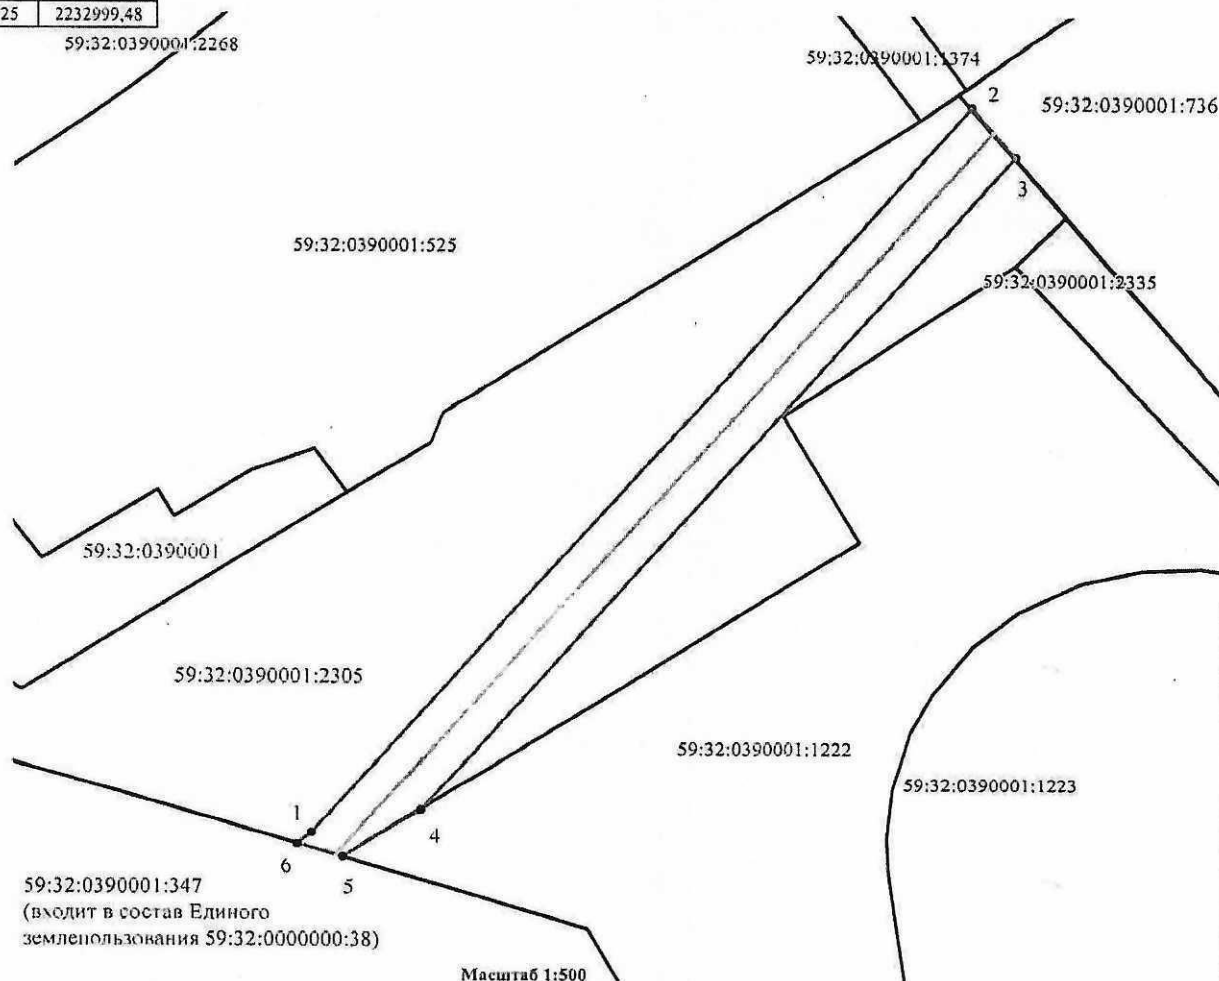

Масштаб 1:500

Описание границ смежных землепользователей:

от т.1 до т.2, от т.3 до т.4, от т.6 до т.1 земельный участок с кадастровым номером 59:32:0390001:2305

от т.2 до т.3 земельный участок с кадастровым номером 59:32:0390001:736

от т.4 до т.5 земельный участок с кадастровым номером 59:32:0390001:1222

от т.5 до т.6 земельный участок с кадастровым номером 59:32:0390001:347 (входит в состав Единого землепользования 59:32:0000000:38)

Условные обозначения

— граница предполагаемых к использованию земель

— граница учтенных земельных участков по сведениям ЕГРН

— граница кадастрового земельного участка

59:32:0390001:2305

59:32:0390001

• 1

обозначение характерных точек границы проектируемого объекта



Заявитель

Подпись (подпись)

Верно

(для юридических лиц и индивидуальных предпринимателей)