



**КОМИТЕТ ИМУЩЕСТВЕННЫХ ОТНОШЕНИЙ
АДМИНИСТРАЦИИ ПЕРМСКОГО МУНИЦИПАЛЬНОГО ОКРУГА**

РЕШЕНИЕ
о размещении объектов № 1155

Пермский край
Пермский муниципальный округ

05.05.2025

Комитет имущественных отношений администрации Пермского муниципального округа разрешает Акционерному обществу «Газпром газораспределение Пермь» (ИНН 5902183841, ОГРН 1025900512670, почтовый адрес: 614000, г. Пермь, ул. Петропавловская, 43)

размещение объекта «Газопровод давлением до 1,2 Мпа, для размещения которого не требуется разрешения на строительство»

на землях муниципальной собственности и государственная собственность на которые не разграничена.

на срок: 1 год.

Местоположение: рядом с домом по адресу: Пермский край, Пермский м.о., с. Лобаново, ул. Молодежная, з/у 28.

Приложение: схема предполагаемых к использованию земель или части земельного участка.

Особые условия использования:

- 1) При размещении газопровода учесть параметры ширины проезда улично-дорожной сети, во избежание сужения полосы отвода дороги.
- 2) При условии получения разрешения на производство земляных работ.

Заместитель председателя комитета

(подпись, печать)

М.В. Королева



Схема предполагаемых к использованию земель или части земельного участка


Объект: Газопровод давлением до 1,2 Мпа включительно, для размещения которого не требуется разрешения на строительство

Местоположение: рядом с домом по адресу: Пермский край, Пермский муниципальный округ, с. Лобаново, ул. Молодежная, з/у 28

Площадь земель или части земельного участка, кв.м.: 463

Категория земель: земли населенных пунктов


Вид разрешенного использования: -

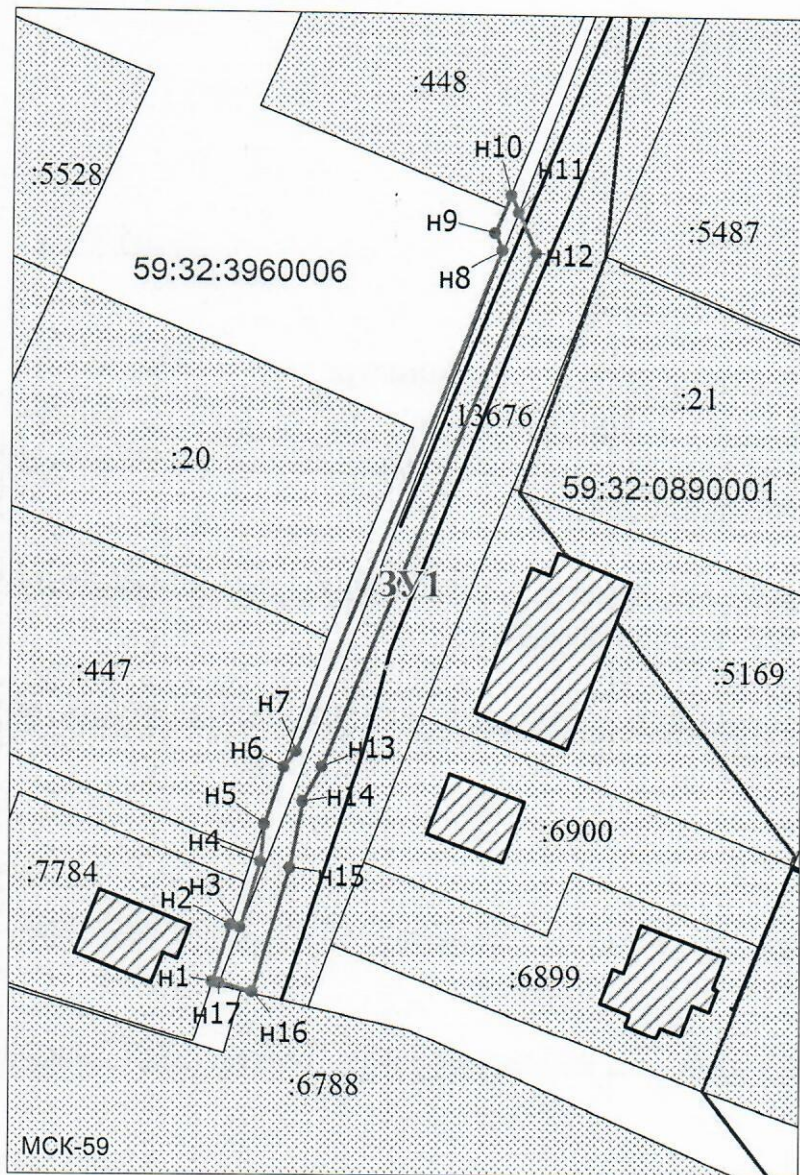

Масштаб 1:1000

Условные обозначения:

-  - предполагаемый участок земель, на которых планируется размещение объекта
-  - границы и номер земельного участка, сведения о которых внесены в ЕГРН
-  - границы объекта капитального строит-ва, сведения о котором внесены в ЕГРН
-  - граница кадастрового квартала

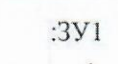-  - зоны с особыми условиями использования территории, сведения о которых внесены в ЕГРН
-  - обозначение запрашиваемого земельного участка
-  - характерная точка границ земель или части земельного участка

59:32:3960006 - номер кадастрового квартала

Описание границ смежных землепользователей:
От точки n1 до точки n2 - земельный участок с кадастровым номером 59:32:3960006:7784
От точки n2 до точки n11 - земли общего пользования
От точки n11 до точки n17 - земельный участок с кадастровым номером 59:32:0000000:13676
От точки n17 до точки n1 - земли общего пользования

Каталог координат, м

№ точки границы	X	Y
n1	501172.63	2233589.57
n2	501180.08	2233591.94
n3	501179.69	2233593.19
n4	501188.47	2233595.81
n5	501193.36	2233596.34
n6	501200.90	2233598.93
n7	501202.99	2233600.51
n8	501269.08	2233627.58
n9	501271.34	2233626.56
n10	501276.46	2233628.71
n11	501274.19	2233629.71
n12	501268.74	2233632.11
n13	501200.95	2233603.99
n14	501196.41	2233601.42
n15	501187.67	2233599.75
n16	501171.28	2233594.84
n17	501172.40	2233590.47

Заявитель: Киямова Д.Х. / Киямова Д.Х.
(подпись, расшифровка подписи)

МП

(для юридических лиц
и индивидуальных предпринимателей)