



**КОМИТЕТ ИМУЩЕСТВЕННЫХ ОТНОШЕНИЙ
АДМИНИСТРАЦИИ ПЕРМСКОГО МУНИЦИПАЛЬНОГО ОКРУГА**

РЕШЕНИЕ
о размещении объектов № 1156

Пермский край
Пермский муниципальный округ

05.05.2025

Комитет имущественных отношений администрации Пермского муниципального округа разрешает Акционерному обществу «Газпром газораспределение Пермь» (ИНН 5902183841, ОГРН 1025900512670, почтовый адрес: 614000, г. Пермь, ул. Петропавловская, 43)

размещение объекта «газопровод давлением до 1,2 Мпа, для размещения которого не требуется разрешения на строительства, рядом с домом по адресу: Пермский край, Пермский муниципальный округ, с. Лобаново, ул. Молодежная, з/у 28»

на землях государственная собственность на которые не разграничена.

на срок: бессрочно.

Местоположение: Пермский край, Пермский м.о., с. Лобаново, ул. Молодежная.

Приложение: схема предполагаемых к использованию земель или части земельного участка.

Особые условия использования:

- 1) При размещении газопровода учесть параметры ширины проезда улично-дорожной сети, во избежание сужения полосы отвода дороги.
- 2) При условии получения разрешения на производство земляных работ.

Заместитель председателя комитета

(подпись, печать)

М.В. Королева



Схема предполагаемых к использованию земель или части земельного участка

Объект: Газопровод давлением до 1,2 Мпа включительно, для размещения которого не требуется разрешения на строительство, рядом с домом по адресу: Пермский край, Пермский муниципальный округ, с. Лобаново, ул. Молодежная, з/у 28

Местоположение: Пермский край, Пермский муниципальный округ, с. Лобаново, ул. Молодежная

Площадь земель или части земельного участка, кв.м.: 10

Категория земель: земли населенных пунктов


Вид разрешенного использования: -

Описание границ смежных землепользователей:

От точки н1 до точки н1 - земли общего пользования

Каталог координат, м

№ точки границы	X	Y
n1	501270.91	2233626.39
n2	501275.93	2233628.49
n3	501275.27	2233630.05
n4	501270.16	2233628.05

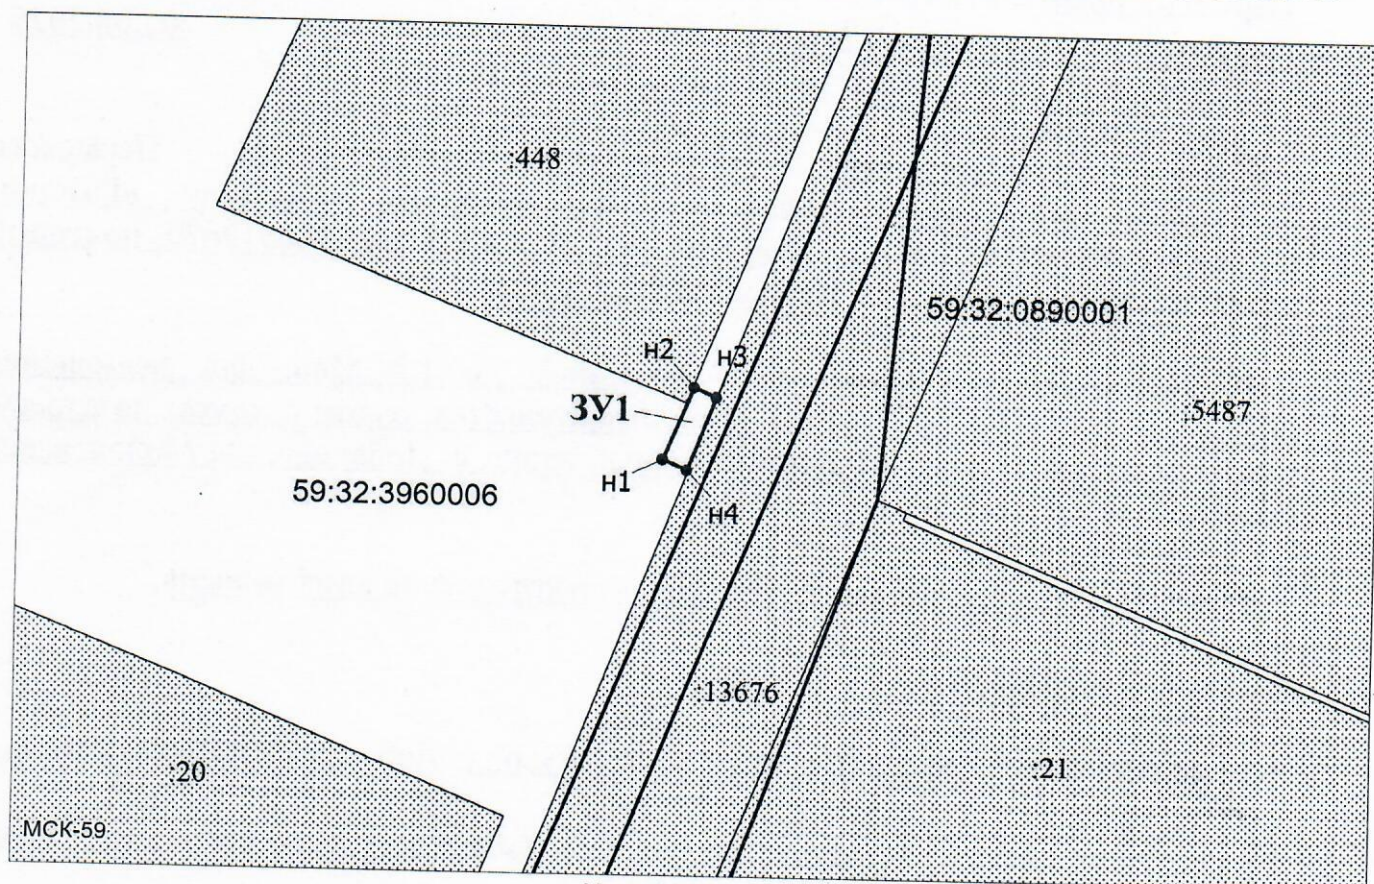

Масштаб 1:500

Условные обозначения:

- Условные обозначения:
- | | | | |
|---|---|---|--|
|  | - предполагаемый участок земель, на которых планируется размещение объекта |  | - зоны с особыми условиями использования территории, сведения о которых внесены в ЕГРН |
|  | - границы и номер земельного участка, сведения о которых внесены в ЕГРН | ЗУ1 | - обозначение запрашиваемого земельного участка |
|  | - границы объекта капитального строит-ва, сведения о котором внесены в ЕГРН | н1 | - характерная точка границ земель или части земельного участка |
|  | - граница кадастрового квартала | 59:32:3960006- | номер кадастрового квартала |

Заявитель:

Давыдов

/ Киямова Д.Х.

(подпись, расшифровка подписи)

МП

(для юридических лиц
и индивидуальных предпринимателей)