



**КОМИТЕТ ИМУЩЕСТВЕННЫХ ОТНОШЕНИЙ
АДМИНИСТРАЦИИ ПЕРМСКОГО МУНИЦИПАЛЬНОГО ОКРУГА**

РЕШЕНИЕ
о размещении объектов № 1158

Пермский край
Пермский муниципальный округ

05.05.2025

Комитет имущественных отношений администрации Пермского муниципального округа разрешает Акционерному обществу «Газпром газораспределение Пермь» (ИНН 5902183841, ОГРН 1025900512670, почтовый адрес: 614000, г. Пермь, ул. Петропавловская, 43)

размещение объекта «Газопровод давлением до 1,2 Мпа, для размещения которого не требуется разрешения на строительство»

на землях муниципальной собственности и государственная собственность на которые не разграничена.

на срок: 1 год.

Местоположение: расположенных по адресу: Пермский край, Пермский м.о., д. Осенцы, ул. Ермашевская, к дому 6б (кад. № 59:32:0300001:979).

Приложение: схема предполагаемых к использованию земель или части земельного участка.

Особые условия использования:

1) При размещении газопровода учесть параметры ширины проезда улично-дорожной сети, во избежание сужения полосы отвода дороги.

2) При условии получения разрешения на производство земляных работ.

Заместитель председателя комитета

(подпись, печать)

М.В. Королева



Схема предполагаемых к использованию земель или части земельного участка

Объект: Газопровод давлением до 1,2 Мпа, для размещения которого не требуется разрешения на строительство

Местоположение: расположенных по адресу: Пермский край, Пермский м.о.
д. Осенцы, ул. Ермашевская, к дому 66 (кад. № 59:32:0300001:979)

Площадь земель или части земельного участка, кв.м.: 950

Категория земель: земли населенных пунктов


Вид разрешенного использования: -

Описание границ смежных землепользователей:

От точки н1 до точки н2 - земельный участок с кадастровым номером 59:32:0300001:1013
От точки н2 до точки н14 - земли общего пользования
От точки н14 до точки н17 - земельный участок с кадастровым номером 59:32:0000000:13685
От точки н17 до точки н20 - земли общего пользования
От точки н20 до точки н22 - земельный участок с кадастровым номером 59:32:0000000:13685
От точки н22 до точки н24 - земли общего пользования
От точки н24 до точки н27 - земельный участок с кадастровым номером 59:32:0300001:1015
От точки н27 до точки н31 - земли общего пользования
От точки н31 до точки н33 - земельный участок с кадастровым номером 59:32:0300001:807
От точки н33 до точки н1 - земли общего пользования

Каталог координат, м

№ точки границы	X	Y
н1	504994.15	2223878.08
н2	504990.08	2223878.65
н3	504990.63	2223872.96
н4	504989.17	2223859.60
н5	504958.26	2223847.67
н6	504929.83	2223838.38
н7	504927.22	2223838.02
н8	504899.81	2223841.72
н9	504895.16	2223863.69
н10	504891.26	2223895.42
н11	504899.72	2223903.80
н12	504901.98	2223909.33
н13	504902.66	2223915.45
н14	504894.88	2223934.75
н15	504893.67	2223937.76
н16	504885.25	2223934.03
н17	504882.08	2223939.58
н18	504881.46	2223940.67
н19	504877.98	2223938.69
н20	504878.28	2223938.17
н21	504883.57	2223928.91
н22	504885.02	2223929.55
н23	504891.51	2223932.42
н24	504894.54	2223924.90
н25	504895.41	2223925.26
н26	504896.80	2223921.37
н27	504896.09	2223921.06
н28	504898.58	2223914.89
н29	504898.06	2223910.33
н30	504896.32	2223906.06
н31	504895.53	2223904.70
н32	504893.15	2223902.31
н33	504890.57	2223900.36
н34	504887.06	2223896.88
н35	504891.22	2223863.03
н36	504896.49	2223838.14
н37	504927.22	2223833.98
н38	504930.73	2223834.46
н39	504959.60	2223843.91
н40	504991.69	2223856.28
н41	504995.46	2223857.48
н42	504994.24	2223861.30
н43	504993.35	2223861.02
н44	504994.65	2223872.94
н1	504994.15	2223878.08

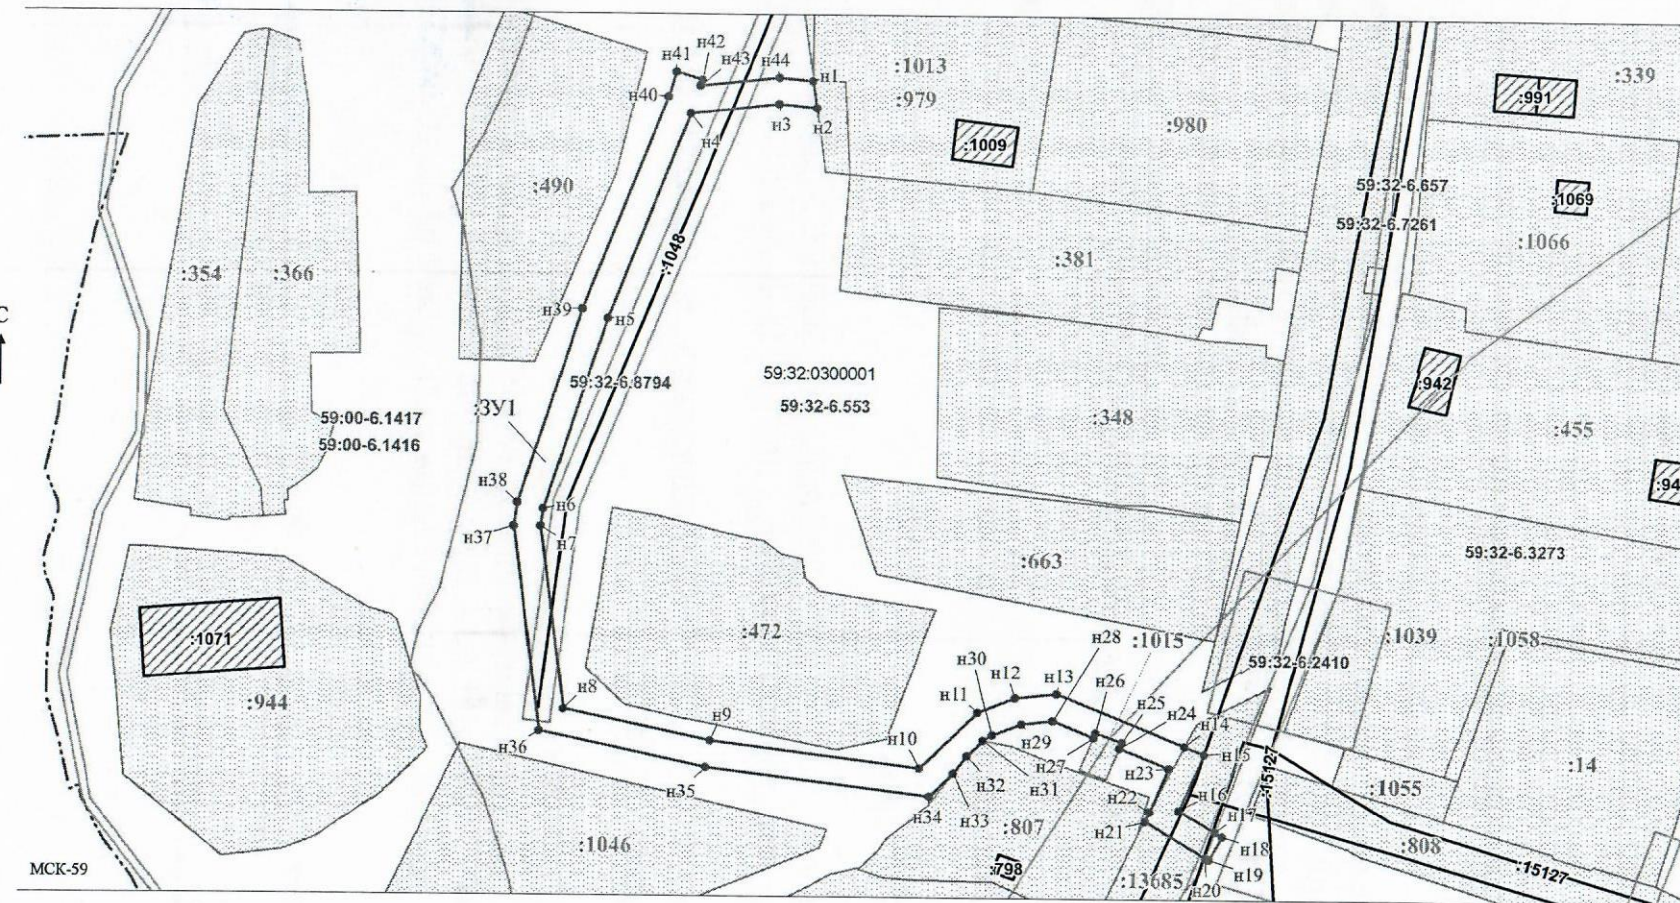

Масштаб 1:800

Условные обозначения:

- предполагаемый участок земель, на которых планируется размещение объекта
- границы и номер земельного участка, сведения о которых внесены в ЕГРН
- границы и номер объекта капитального строительства, сведения о которых внесены в ЕГРН
- граница муниципального образования
- зоны с особыми условиями использования территории, сведения о которых внесены в ЕГРН
- обозначение запрашиваемого земельного участка
- характерная точка границ земель или части земельного участка
- номер кадастрового квартала

Заявитель: / Офишкина И.В.
МП (подпись, расшифровка подписи)
(для юридических лиц и индивидуальных предпринимателей)