



**КОМИТЕТ ИМУЩЕСТВЕННЫХ ОТНОШЕНИЙ
АДМИНИСТРАЦИИ ПЕРМСКОГО МУНИЦИПАЛЬНОГО ОКРУГА**

РЕШЕНИЕ
о размещении объектов № 1161

Пермский край
Пермский муниципальный округ

05.05.2025

Комитет имущественных отношений администрации Пермского муниципального округа разрешает Акционерному обществу «Газпром газораспределение Пермь» (ИНН 5902183841, ОГРН 1025900512670, почтовый адрес: 614000, г. Пермь, ул. Петропавловская, 43)

размещение объекта «Газопровод давлением до 1,2 Мпа, для размещения которого не требуется разрешения на строительство»

на землях муниципальной собственности.

на срок: 1 год.

Местоположение: расположенных по адресу: Пермский край, Пермский м.о., с. Култаево, ул. Первоцветная, к дому 52.

Приложение: схема предполагаемых к использованию земель или части земельного участка.

Особые условия использования:

- 1) При размещении газопровода учесть параметры ширины проезда улично-дорожной сети, во избежание сужения полосы отвода дороги.
- 2) При условии получения разрешения на производство земляных работ.

Заместитель председателя комитета

(подпись, печать)

М.В. Королева



Схема предполагаемых к использованию земель или части земельного участка

Объект: Газопровод давлением до 1,2 Мпа, для размещения которого не требуется разрешения на строительство

Местоположение: расположенных по адресу: Пермский край, Пермский м.о.,
с. Култаево, ул. Первоцветная, к дому 52

Каталог координат, м

Площадь земель или части земельного участка, кв.м.: 542

Категория земель: земли населенных пунктов

Вид разрешенного использования: -

Описание границ смежных землепользователей:

От точки n1 до точки n2 - земельный участок
с кадастровым номером 59:32:3250001:21002

От точки н2 до точки н1 - земельный участок
с кадастровым номером 59:32:3250001:21017

Условные обозначения:

-  - предполагаемый участок земель,
на которых планируется размещение объекта
 :21002 - границы и номер земельного участка,
сведения о которых внесены в ЕГРН
 :22286 - границы и номер объекта капитального
строительства, сведения о которых внесены в
 - граница кадастрового квартала

59:32-6.553


:3Y1

И1

59:32:3250001 - номер кадастрового квартала

№ точки границы	X	Y
h1	506141.76	2211861.38
h2	506139.07	2211864.31
h3	506134.14	2211860.12
h4	506083.82	2211914.08
h5	506070.97	2211930.54
h6	506050.30	2211951.85
h7	506047.42	2211949.07
h8	506067.95	2211927.90
h9	506080.78	2211911.48
h10	506134.57	2211853.81
h11	506137.49	2211856.53
h12	506136.87	2211857.19
h1	506141.76	2211861.38

- зоны с особыми условиями использования территории, сведения о которых внесены в ЕГРН
- обозначение запрашиваемого земельного участка
- характерная точка границ земель или части земельного участка

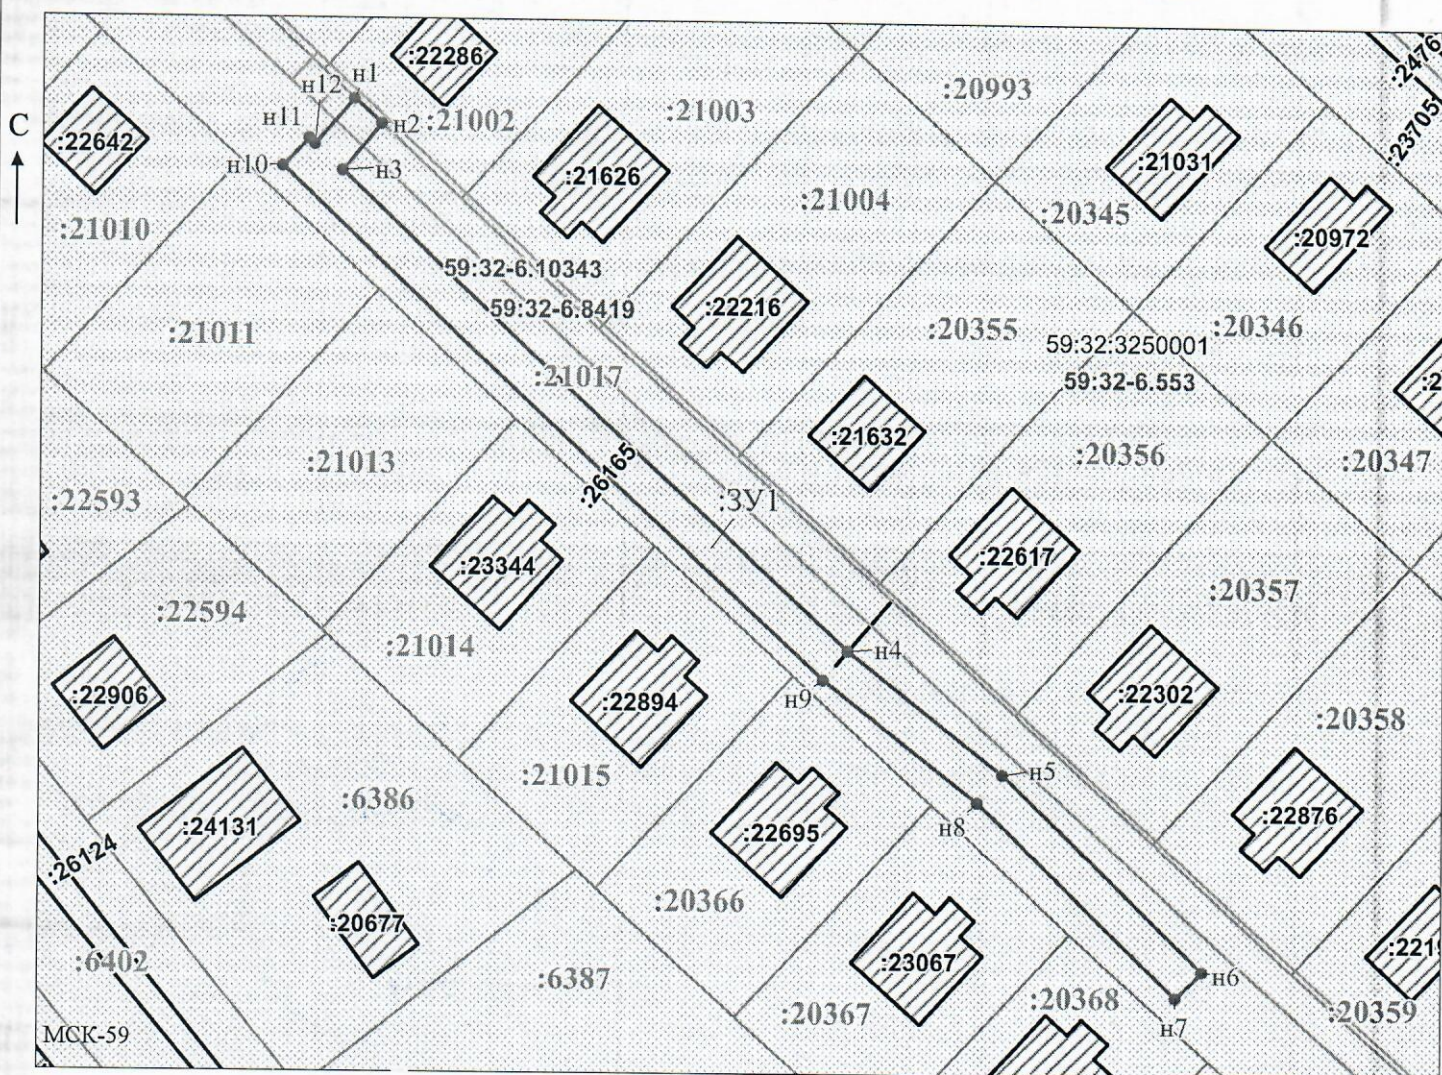

Масштаб 1:800

Заявитель: / Офишкина И.В.

МП

(подпись, расшифровка подписи)

(для юридических лиц
и индивидуальных предпринимателей)