



**КОМИТЕТ ИМУЩЕСТВЕННЫХ ОТНОШЕНИЙ
АДМИНИСТРАЦИИ ПЕРМСКОГО МУНИЦИПАЛЬНОГО ОКРУГА**

РЕШЕНИЕ

о размещении объектов № 1164

Пермский край
Пермский муниципальный округ

05.05.2025

Комитет имущественных отношений администрации Пермского муниципального округа разрешает Акционерному обществу «Газпром газораспределение Пермь» (ИНН 5902183841, ОГРН 1025900512670, почтовый адрес: 614000, г. Пермь, ул. Петропавловская, 43) размещение объекта «Нефтепроводы и нефтепродуктопроводы диаметром DN 300 и менее, газопроводы и иные трубопроводы давлением до 1,2 Мпа (для размещения объекта: «Распределительный газопровод в д. Большакино Пермского муниципального округа Пермского края)» на землях муниципальная собственность.

на срок 1 год

Местоположение: Пермский край, Пермский муниципальный округ, д. Большакино, площадью 1028 кв.м.

Местоположение: Пермский край, Пермский муниципальный округ, д. Большакино, площадью 989 кв.м.

Приложение: схема предполагаемых к использованию земель или части земельного участка.

Особые условия использования:

1. При размещении объекта учесть параметры ширины проезда улично-дорожной сети, во избежание сужения полосы отвода дороги.
2. Получение разрешения на производство земляных работ.

Заместитель председателя комитета


(подпись, печать)

М.В. Королева



Схема предполагаемых к использованию земель или части земельного участка

Объект: Нефтепроводы и нефтепродуктопроводы диаметром DN 300 и менее, газопроводы и иные трубопроводы давлением до 1,2 Мпа (для размещения объекта: "Распределительный газопровод в г. Большакино Пермского муниципального округа Пермского края")

Местоположение: край Пермский, м.а. Пермский, с/пос. Заболотское, д. Большакино

Площадь части земельного участка 59:32:3250001:3567: 1028 м²

Категория земель: Земли населенных пунктов

Вид разрешенного использования земельного участка: Для садоводства

Местоположение: край Пермский, м.а. Пермский, с/пос. Заболотское, д. Большакино

Площадь части земельного участка 59:32:3250001:4305: 989 м²


Категория земель: Земли населенных пунктов

Вид разрешенного использования земельного участка: Улично-дорожная сеть

Каталог координат, м
Система координат МСК-59

Описание границ смежных землепользователей 3х:

- от точки 1 до точки 4, от точки 7 до точки 5, от точки 10 до точки 15, от точки 16 до точки 20, от точки 21 до точки 26, от точки 27 до точки 31, от точки 32 до точки 38, от точки 39 до точки 9 - 59:32:3250001:3567;
- от точки 4 до точки 1, от точки 6 до точки 7, от точки 26 до точки 27, от точки 66 до точки 6 - 59:32:3250001:4327;
- от точки 5 до точки 6, от точки 49 до точки 50, от точки 6 до точки 44 - 59:32:3250001:3472;
- от точки 44 до точки 49, от точки 50 до точки 53, от точки 54 до точки 61, от точки 64 до точки 66 - 59:32:3250001:4305;
- от точки 9 до точки 10 - 59:32:3250001:3560;
- от точки 15 до точки 16 - 59:32:3250001:3562;
- от точки 20 до точки 21 - 59:32:3250001:3563;
- от точки 31 до точки 32 - 59:32:3250001:3554;
- от точки 38 до точки 39 - 59:32:3250001:3558;
- от точки 53 до точки 54 - 59:32:3250001:4309;
- от точки 61 до точки 62 - 59:32:3250001:4287;
- от точки 62 до точки 63 - 59:32:3250001:4286;
- от точки 63 до точки 64 - 59:32:3250001:4286.

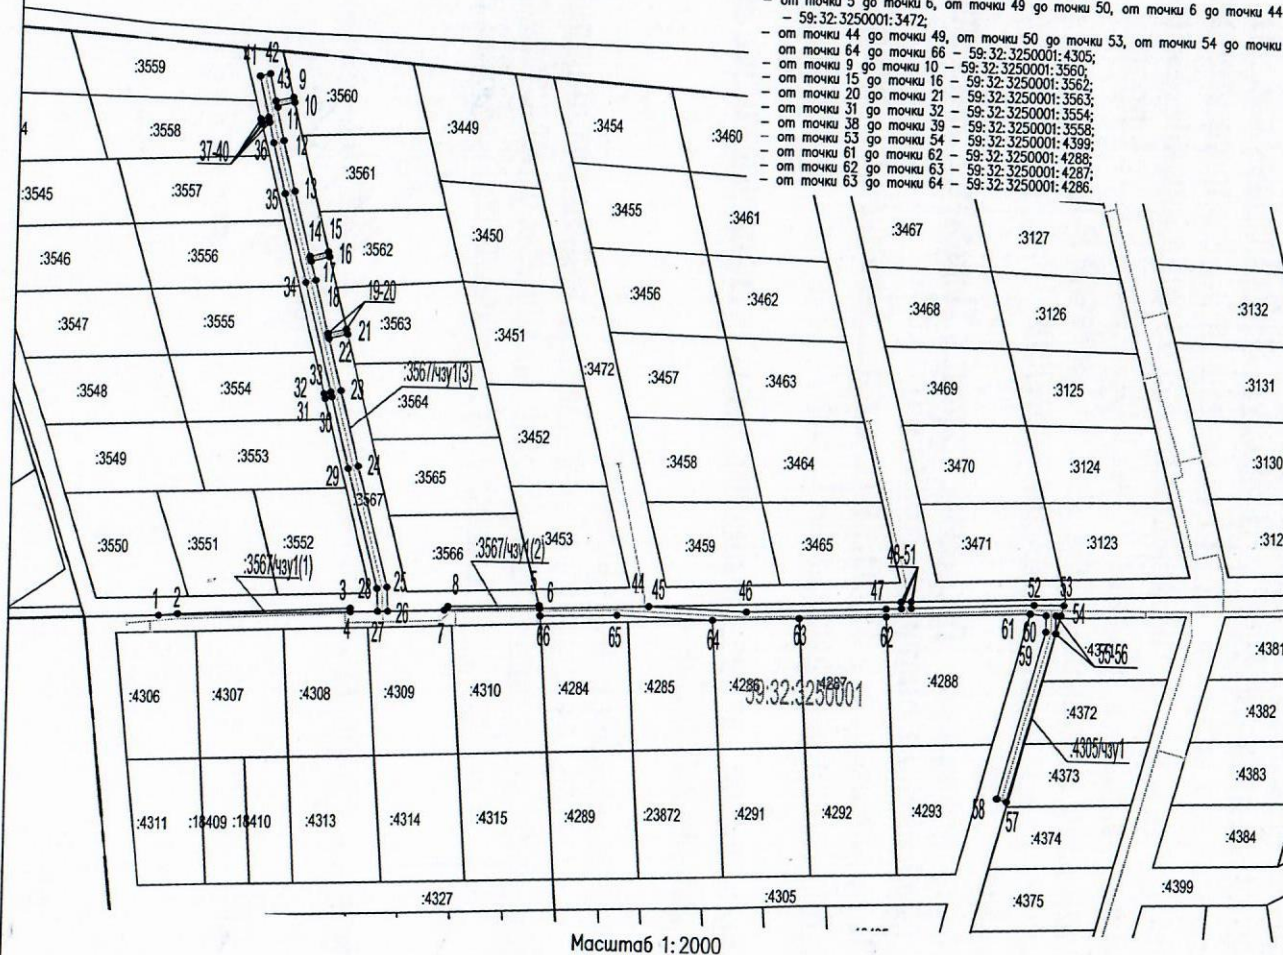

Масштаб 1:2000

Заявитель:

А.И.И.
МП

АО "Газпром газораспределение Пермь" представитель
по доверенности от 23.03.2023г. № 1935 Мелехина О.Ю.
(подпись, расшифровка подписи)

(для юридических лиц
и индивидуальных предпринимателей)

№ точки границы	Координаты, м		№ точки границы	Координаты, м	
№	X	Y	№	X	Y
Условный номер земельного участка - :3567/чз/1			33	506270.30	2204724.15
Площадь части земельного участка 1028 м ²			34	506312.99	2204713.26
:3567/чз/1(1)			35	506347.68	2204704.08
1	506181.03	2204659.00	36	506367.37	2204699.19
2	506181.80	2204666.36	37	506375.43	2204697.37
3	506185.58	2204733.76	38	506374.76	2204694.42
4	506184.19	2204733.83	39	506376.70	2204693.93
1	506181.03	2204659.00	40	506377.38	2204696.93
:3567/чз/1(2)			41	506393.35	2204693.33
5	506188.40	2204807.67	42	506394.37	2204697.20
6	506187.32	2204807.95	43	506383.79	2204699.59
7	506185.76	2204770.92	9	506385.32	2204706.47
8	506187.27	2204772.32	Условный номер земельного участка - :4305/чз/1		
5	506188.40	2204807.67	Площадь части земельного участка 989 м ²		
:3567/чз/1(3)			6	506187.32	2204807.95
9	506385.32	2204706.47	44	506189.14	2204851.08
10	506383.39	2204706.96	45	506189.01	2204851.08
11	506381.84	2204700.03	46	506187.89	2204889.96
12	506368.29	2204703.09	47	506190.39	2204944.45
13	506348.67	2204707.96	48	506190.69	2204950.35
14	506323.39	2204714.64	49	506193.33	2204950.21
15	506325.29	2204721.91	50	506193.49	2204954.21
16	506323.36	2204722.40	51	506190.90	2204954.34
17	506321.47	2204715.15	52	506193.41	2205002.85
18	506314.00	2204717.13	53	506193.57	2205014.59
19	506293.23	2204722.43	54	506189.56	2205013.56
20	506295.08	2204729.68	55	506189.53	2205011.67
21	506293.15	2204730.17	56	506182.50	2205011.73
22	506291.29	2204722.93	57	506116.30	2204994.15
23	506270.89	2204728.13	58	506117.40	2204990.31
24	506241.33	2204735.53	59	506183.02	2205007.76
25	506194.20	2204748.17	60	506189.48	2205007.67
26	506184.82	2204748.68	61	506189.94	2205001.47
27	506184.65	2204744.68	62	506187.39	2204944.55
28	506193.57	2204744.20	63	506185.86	2204910.62
29	506240.33	2204731.66	64	506184.34	2204876.57
30	506268.36	2204724.64	65	506185.37	2204838.38
31	506267.66	2204721.96	66	506184.42	2204808.17
32	506269.60	2204721.46	6	506187.32	2204807.95

Условные обозначения:

- проектируемый газопровод
- граница участка ранее учтенного в ЕФРН
- 1 — граница земельного участка
- граница кадастрового квартала
- граница населенного пункта
- 59:32:3250001 — номер кадастрового квартала
- :10 — кадастровый номер земельного участка