



**КОМИТЕТ ИМУЩЕСТВЕННЫХ ОТНОШЕНИЙ
АДМИНИСТРАЦИИ ПЕРМСКОГО МУНИЦИПАЛЬНОГО ОКРУГА**

РЕШЕНИЕ

о размещении объектов № 1168

Пермский край
Пермский муниципальный округ

05.05.2025

Комитет имущественных отношений администрации Пермского муниципального округа разрешает Акционерному обществу «Газпром газораспределение Пермь» (ИНН 5902183841, ОГРН 1025900512670, почтовый адрес: 614000, г. Пермь, ул. Петропавловская, 43)

размещение объекта «Газопровод давлением до 1.2 Мпа, для размещения которого не требуется разрешения на строительство»

на землях государственная собственность на которые не разграничена

на срок 1 год

Местоположение: Пермский край, Пермский м.о., п. Лесочасток 831, ул. Центральная, к дому 9

Приложение: схема предполагаемых к использованию земель или части земельного участка.

Особые условия использования:

- 1) При размещении газопровода учесть параметры ширины проезда улично-дорожной сети, во избежание сужения полосы отвода дороги.
- 2) При условии получения разрешения на производство земляных работ.

Заместитель председателя комитета


(подпись, печать)

М.В. Королева



Схема предполагаемых к использованию земель или части земельного участка

Объект: Газопровод давлением до 1,2 Мпа, для размещения которого не требуется разрешения на строительство

Местоположение: расположенных по адресу: Пермский край, Пермский м.о.,
п. Лесочасток 831, ул. Центральная, к дому 9

Каталог координат, м

Площадь земель или части земельного участка, кв.м.: 562

Категория земель: земли населенных пунктов


Вид разрешенного использования: -

Описание границ смежных землепользователей:

От точки н1 до точки н2 - земельный участок
с кадастровым номером 59:32:1850001:93

От точки н2 до точки н1 - земли общего пользования


Условные обозначения:

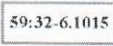-  - предполагаемый участок земель,
на которых планируется размещение объекта
-  - границы и номер земельного участка,
сведения о которых внесены в ЕГРН
-  - границы и номер объекта капитального
строительства, сведения о которых внесены в ЕГРН
-  - граница кадастрового квартала
-  - зоны с особыми условиями использования
территории, сведения о которых внесены в ЕГРН
-  - характерная точка границ земель или части
земельного участка

№ точки границы	X	Y
н1	510004.00	2252132.17
н2	510001.20	2252135.02
н3	509999.71	2252133.33
н4	509996.03	2252135.98
н5	509993.69	2252132.74
н6	509998.68	2252129.13
н7	510015.15	2252112.04
н8	510034.67	2252090.04
н9	510052.81	2252067.28
н10	510060.81	2252058.46
н11	510071.02	2252051.67
н12	510098.08	2252057.86
н13	510097.18	2252061.76
н14	510071.80	2252055.95
н15	510063.43	2252061.52
н16	510055.85	2252069.88
н17	510037.73	2252092.62
н18	510018.09	2252114.76
н19	510002.72	2252130.71
н1	510004.00	2252132.17

:ЗУ1 - обозначение запрашиваемого земельного участка

59:32:1850001 - номер кадастрового квартала

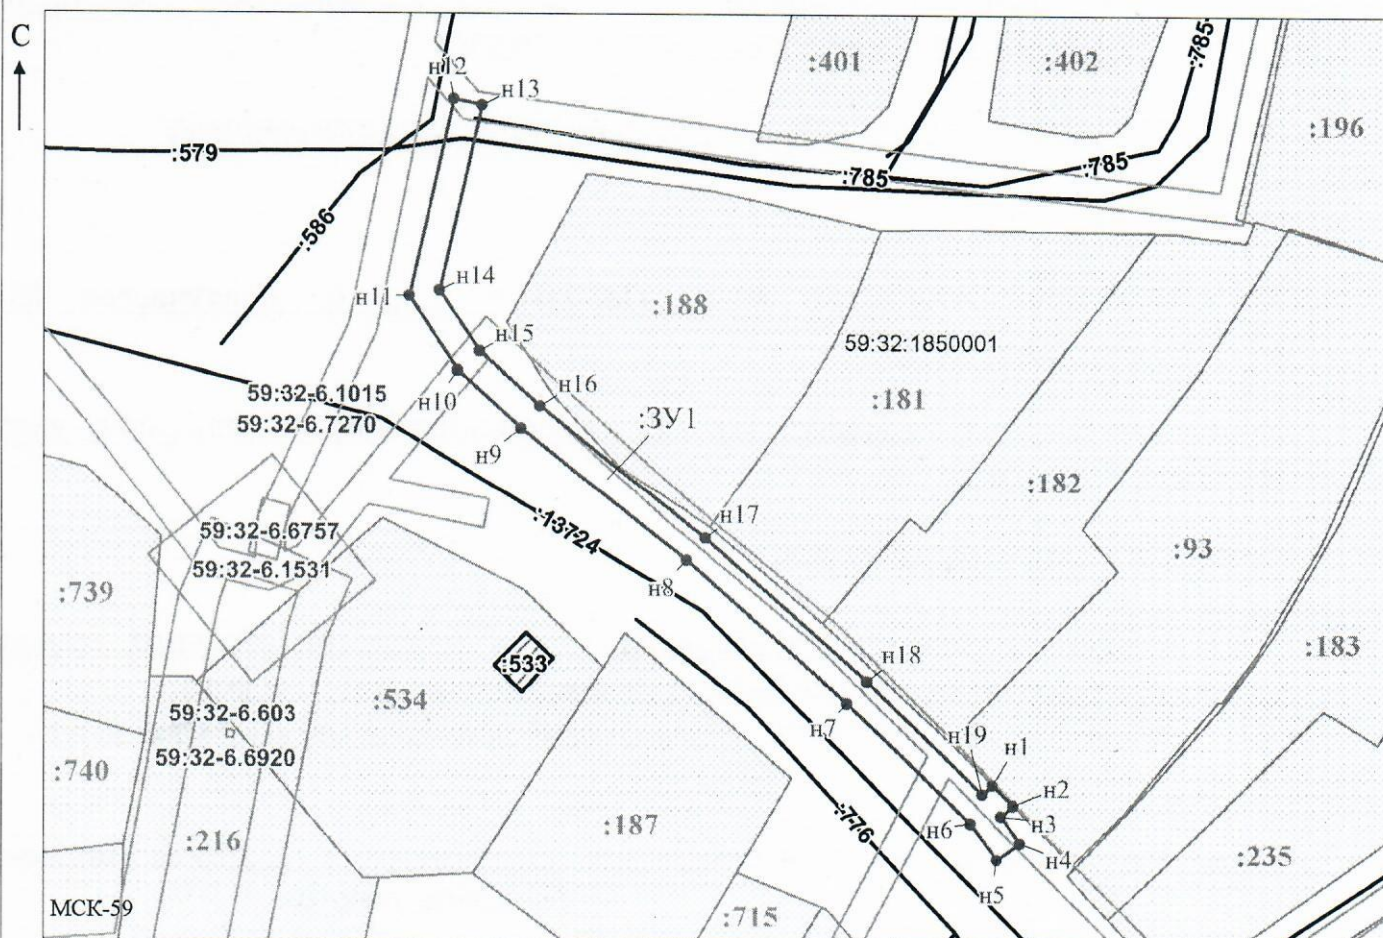

Заявитель:  / Офишкина И.В.
МП (подпись, расшифровка подписи)
(для юридических лиц
и индивидуальных предпринимателей)

Масштаб 1:500