



**КОМИТЕТ ИМУЩЕСТВЕННЫХ ОТНОШЕНИЙ
АДМИНИСТРАЦИИ ПЕРМСКОГО МУНИЦИПАЛЬНОГО ОКРУГА**

РЕШЕНИЕ

о размещении объектов № 1169

Пермский край
Пермский муниципальный округ

05.05.2025

Комитет имущественных отношений администрации Пермского муниципального округа разрешает Акционерному обществу «Газпром газораспределение Пермь» (ИНН 5902183841, ОГРН 1025900512670, почтовый адрес: 614000, г. Пермь, ул. Петропавловская, 43)

размещение объекта «Газопровод давлением до 1.2 Мпа, для размещения которого не требуется разрешения на строительство»

на землях государственная собственность на которые не разграничена

на срок 1 год

Местоположение: Пермский край, Пермский м.о., п. Юго-Камский, ул. Лесная, к дому 6

Приложение: схема предполагаемых к использованию земель или части земельного участка.

Особые условия использования:

- 1) При размещении газопровода учесть параметры ширины проезда улично-дорожной сети, во избежание сужения полосы отвода дороги.
- 2) При условии получения разрешения на производство земляных работ.

Заместитель председателя комитета


(подпись, печать) **М.В. Королева**



Схема предполагаемых к использованию земель или части земельного участка

Объект: Газопровод давлением до 1,2 Мпа, для размещения которого не требуется разрешения на строительство

Местоположение: расположенных по адресу: Пермский край, Пермский м.о. п. Юго-Камский, ул. Лесная, к дому 6

Площадь земель или части земельного участка, кв.м.: 1196

Категория земель: земли населенных пунктов

Вид разрешенного использования: -


Условные обозначения:

-  - границы и номер земельного участка, сведения о которых внесены в ЕГРН
-  - границы и номер объекта капитального строительства, сведения о которых внесены в ЕГРН
-  - граница кадастрового квартала
-  - предполагаемый участок земель, на которых планируется размещение объекта
-  - зоны с особыми условиями использования территории, сведения о которых внесены в ЕГРН
-  - обозначение запрашиваемого земельного участка
-  - характерная точка границ земель или части земельного участка
- 59:32:0100009 - номер кадастрового квартала

Описание границ смежных землепользователей:
От точки n1 до точки n20 - земли общего пользования
От точки n20 до точки n21 - земельный участок с кадастровым номером 59:32:0100009:12971
От точки n21 до точки n1 - земли общего пользования

Каталог координат, м

№ точки границы	X	Y
n1	483901.96	2194154.90
n2	483901.87	2194160.19
n3	483902.07	2194195.21
n4	483903.47	2194249.27
n5	483901.69	2194268.44
n6	483900.41	2194301.22
n7	483899.50	2194329.56
n8	483899.62	2194341.86
n9	483899.10	2194348.72
n10	483893.12	2194348.27
n11	483893.62	2194341.66
n12	483893.50	2194329.49
n13	483894.41	2194301.00
n14	483895.69	2194268.04
n15	483897.47	2194249.07
n16	483896.07	2194195.31
n17	483895.89	2194163.98
n18	483893.64	2194165.30
n19	483891.82	2194166.37
n20	483891.10	2194166.46
n21	483890.93	2194159.93
n22	483893.64	2194158.35
n23	483895.91	2194157.64
n24	483895.96	2194154.80
n1	483901.96	2194154.90

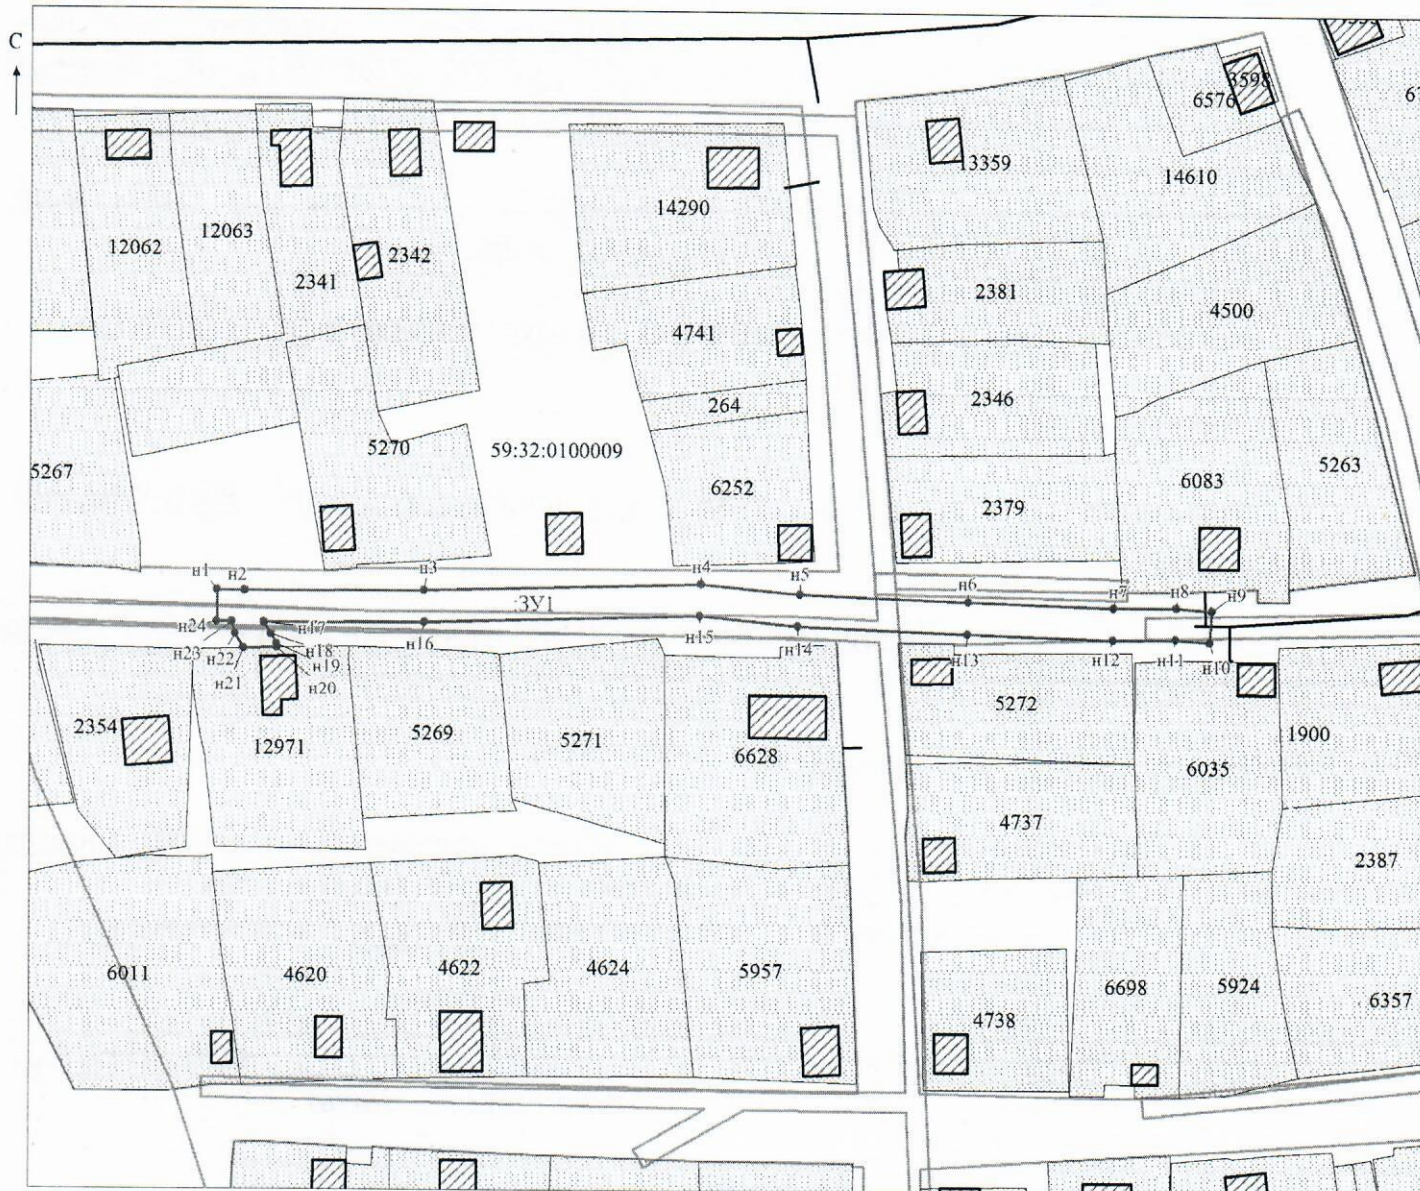

Масштаб 1:1000

МСК-59

Заявитель:

МП

(подпись, расшифровка подписи)

(для юридических лиц
и индивидуальных предпринимателей)

/ Захарова Е. Л.