



**КОМИТЕТ ИМУЩЕСТВЕННЫХ ОТНОШЕНИЙ
АДМИНИСТРАЦИИ ПЕРМСКОГО МУНИЦИПАЛЬНОГО ОКРУГА**

РЕШЕНИЕ

о размещении объектов № 1176

Пермский край
Пермский муниципальный округ

05.05.2025

Комитет имущественных отношений администрации Пермского муниципального округа разрешает Публичному акционерному обществу «Россети Урал» (ИНН 6671163413, ОГРН 1056604000970, почтовый адрес: 620026, г. Екатеринбург, ул. Мамина Сибиряка, д. 140)

размещение объекта: «Строительство КТП 10/04 кВ с оборудованием учета э/э ВЛ 10 кВ, ВЛ 0,4 кВ для электроснабжения нежилой застройки по адресу: Пермский край, Пермский район, д. Нестюково (кад. номер зем. участка 59:32:3420001:3256)»

на землях государственная собственность на которые не разграничена
на срок бессрочно

Местоположение: Пермский край, муниципальный округ Пермский, деревня Нестюково

Приложение: схема предполагаемых к использованию земель или земельных участков.

Особые условия использования:

1) При установке опор электросетевого хозяйства учесть параметры ширины проезда улично-дорожной сети, во избежание сужения полосы отвода дороги. Установить опоры на расстоянии не более 2 метров от границ земельного участка.

2) При условии получения разрешения на производство земляных работ.

Заместитель председателя комитета

(подпись, печать)

М.В. Королева



Схема предполагаемых к использованию земель или части земельного участка

Объект: Строительство КТП 10/0,4 кВ с оборудованием учета э/э, ВЛ 10 кВ, ВЛ 0,4 кВ для электроснабжения нежилой застройки по адресу: Пермский край, Пермский район, д. Нестюково (кад. номер зем. участка 59:32:3420001:3256)

Местоположение: Пермский край, муниципальный округ Пермский, деревня Нестюково


Площадь земель или части земельного участка, кв.м: :ЗУ1 - 32; :ЗУ2 - 41

Категория земель: Земли населённых пунктов

Вид разрешенного использования: Неразграниченные земли администрации

Каталог координат, м

№ точки границы	X	Y
:ЗУ1		
1	503141,17	2233682,08
2	503138,91	2233674,28
3	503140,04	2233670,46
4	503144,15	2233671,67
:ЗУ2		
5	503151,57	2233636,72
6	503141,01	2233634,37
7	503141,96	2233630,78
8	503152,34	2233632,87

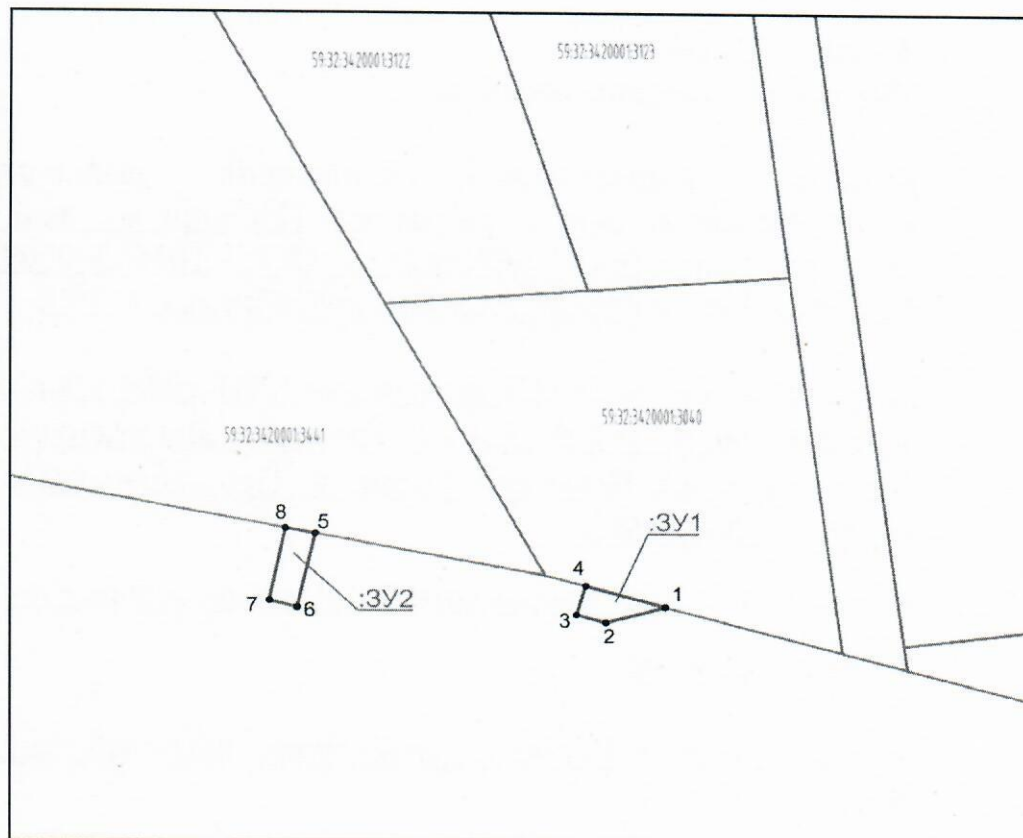

Масштаб 1:1000

Условные обозначения:

	- вновь образованная часть границы земельного участка
	- существующая часть границы, имеющиеся в ГКН сведения о которой достаточны для определения ее местоположения
	- граница кадастрового квартала
	- зона с особыми условиями использования территорий
	- территориальная зона
	- обозначение сооружений по сведениям ГКН
59:01:3812269	- номер кадастрового квартала
59:01:3812269:8	- номер учтенного земельного участка

Описание границ смежных землепользователей:
от точки 1 до точки 4 неразграниченные земли администрации
от точки 4 до точки 1 участок КН 59:32:3420001:3040
от точки 5 до точки 8 неразграниченные земли администрации
от точки 8 до точки 5 участок КН 59:32:3420001:3441

Заявитель ПАО "Россети Урал"



Шешенина Е.А. (Доверенность № ПЭ/6-2025 от 09.01.2025 г.)