



**КОМИТЕТ ИМУЩЕСТВЕННЫХ ОТНОШЕНИЙ
АДМИНИСТРАЦИИ ПЕРМСКОГО МУНИЦИПАЛЬНОГО ОКРУГА**

РЕШЕНИЕ

о размещении объектов № 1177

Пермский край
Пермский муниципальный округ

05.05.2025

Комитет имущественных отношений администрации Пермского муниципального округа разрешает Акционерному обществу «Газпром газораспределение Пермь» (ИНН 5902183841, ОГРН 1025900512670, почтовый адрес: 614000, г. Пермь, ул. Петропавловская, 43)

размещение объекта «Газопровод давлением до 1.2 Мпа, для размещения которого не требуется разрешения на строительство»

на землях государственная собственность на которые не разграничена

на срок 1 год

Местоположение: Пермский край, Пермский м.о., д. Устиново, ул. Советская, к дому 53

Приложение: схема предполагаемых к использованию земель или части земельного участка.

Особые условия использования:

- 1) При размещении газопровода учесть параметры ширины проезда улично-дорожной сети, во избежание сужения полосы отвода дороги.
- 2) При условии получения разрешения на производство земляных работ.

Заместитель председателя комитета



М.В. Королева

(подпись, печать)

Схема предполагаемых к использованию земель или части земельного участка

Объект: Газопровод давлением до 1,2 Мпа, для размещения которого не требуется разрешения на строительство

Местоположение: расположенных по адресу: Пермский край, Пермский м.о.,
д. Устиново, ул. Советская, к дому 53

Площадь земель или части земельного участка, кв.м.: 108

Категория земель: земли населенных пунктов

Вид разрешенного использования: -

Описание границ смежных землепользователей:

От точки н1 до точки н3 - земельные участки
с кадастровыми номерами 59:32:0430001:255, 59:32:0000000:15529

От точки н3 до точки н5 - земельный участок
с кадастровым номером 59:32:0000000:15529

От точки н5 до точки н6 - земли общего пользования

От точки н6 до точки н8 - земельный участок
с кадастровым номером 59:32:0430001:1366

От точки н8 до точки н9 - земельный участок
с кадастровым номером 59:32:3420001:1218

От точки н9 до точки н11 - земельный участок
с кадастровым номером 59:32:0430001:1366

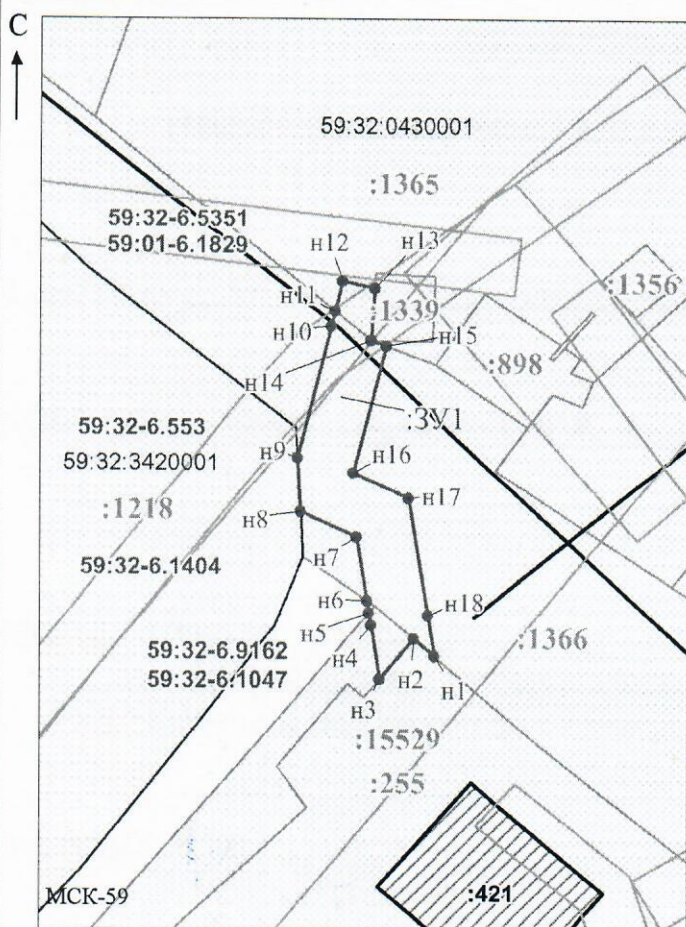
От точки н11 до точки н13 - земельный участок
с кадастровым номером 59:32:0430001:1365

От точки н13 до точки н15 - земельный участок
с кадастровым номером 59:32:0430001:1339

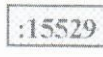
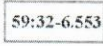
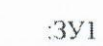
От точки н15 до точки н1 - земельный участок
с кадастровым номером 59:32:0430001:1366

Каталог координат, м

№ точки границы	X	Y
н1	507069.64	2229089.77
н2	507070.83	2229088.34
н3	507068.12	2229085.95
н4	507071.78	2229085.36
н5	507072.61	2229085.22
н6	507073.48	2229085.07
н7	507077.86	2229084.34
н8	507079.66	2229080.47
н9	507083.40	2229080.24
н10	507092.39	2229082.58
н11	507093.42	2229082.83
н12	507095.51	2229083.34
н13	507094.97	2229085.56
н14	507091.44	2229085.32
н15	507091.05	2229086.37
н16	507082.38	2229084.11
н17	507080.60	2229087.94
н18	507072.44	2229089.30
н1	507069.64	2229089.77



Условные обозначения:

-  - предполагаемый участок земель, на которых планируется размещение объекта
-  - границы и номер земельного участка, сведения о которых внесены в ЕГРН
-  - границы и номер объекта капитального строительства, сведения о которых внесены в ЕГРН
-  - граница кадастрового квартала
-  - зоны с особыми условиями использования территории, сведения о которых внесены в ЕГРН
-  - обозначение запрашиваемого земельного участка
-  - характерная точка границ земель или части земельного участка

59:32:0430001 - номер кадастрового квартала

Масштаб 1:500

Заявитель:  / Офишкина И.В.

(подпись, расшифровка подписи)

(для юридических лиц
и индивидуальных предпринимателей)