



**КОМИТЕТ ИМУЩЕСТВЕННЫХ ОТНОШЕНИЙ
АДМИНИСТРАЦИИ ПЕРМСКОГО МУНИЦИПАЛЬНОГО ОКРУГА**

РЕШЕНИЕ

о размещении объектов № 1178

Пермский край

Пермский муниципальный округ

05.05.2025

Комитет имущественных отношений администрации Пермского муниципального округа разрешает Акционерному обществу «Газпром газораспределение Пермь» (ИНН 5902183841, ОГРН 1025900512670, почтовый адрес: 614000, г. Пермь, ул. Петропавловская, 43)

размещение объекта «Газопровод давлением до 1.2 Мпа, для размещения которого не требуется разрешения на строительство по адресу: Пермский край, Пермский м.о., с. Курашим, ул. Чурекова, д. 4 (надземный, наземный)»

на землях государственная собственность на которые не разграничена

на срок бессрочно

Местоположение: Пермский край, Пермский м.о., с. Курашим, ул. Чурекова

Приложение: схема предполагаемых к использованию земель или части земельного участка.

Особые условия использования:

- 1) При размещении газопровода учесть параметры ширины проезда улично-дорожной сети, во избежание сужения полосы отвода дороги.
- 2) При условии получения разрешения на производство земляных работ.

Заместитель председателя комитета

(подпись, печать)

М.В. Королева



Схема предполагаемых к использованию земель или части земельного участка

Объект: Газопровод давлением до 1,2 Мпа, для размещения которого не требуется разрешения на строительство по адресу: Пермский край, Пермский м.о., с. Курашим, ул. Чурекова, д.4 (надземный, наземный)

Местоположение: расположенных по адресу: Пермский край, Пермский м.о., с. Курашим, ул. Чурекова

Каталог координат, м

Площадь земель или части земельного участка, кв.м.: 140

Категория земель: земли населенных пунктов

Вид разрешенного использования: -

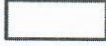
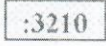
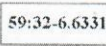
Описание границ смежных землепользователей:

От точки н1 до точки н1 - земли общего пользования

От точки н18 до точки н18 - земельный участок

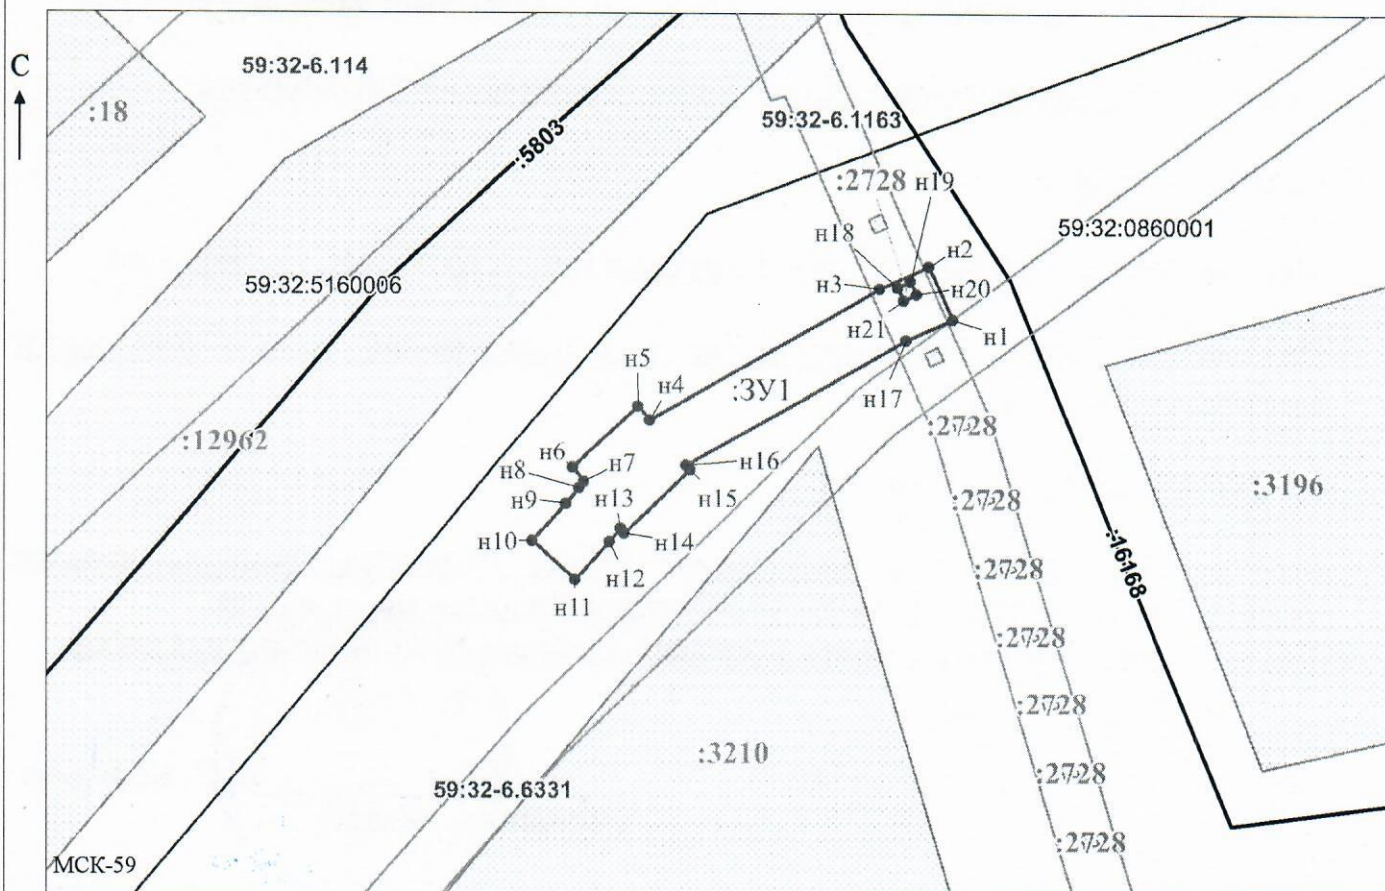
с кадастровым номером 59:32:0860001:2728

Условные обозначения:

-  - предполагаемый участок земель, на которых планируется размещение объекта
-  - границы и номер земельного участка, сведения о которых внесены в ЕГРН
-  - зоны с особыми условиями использования территории, сведения о которых внесены в ЕГРН
-  - граница кадастрового квартала
-  - обозначение запрашиваемого земельного участка
-  - характерная точка границ земель или части земельного участка

59:32:0860001 - номер кадастрового квартала

№ точки границы	X	Y
н1	477862.06	2253027.18
н2	477865.70	2253025.52
н3	477864.15	2253022.12
н4	477855.08	2253006.39
н5	477856.07	2253005.60
н6	477851.81	2253001.11
н7	477850.84	2253001.87
н8	477850.40	2253001.51
н9	477849.34	2253000.62
н10	477846.80	2252998.30
н11	477844.10	2253001.25
н12	477846.71	2253003.65
н13	477847.63	2253004.41
н14	477847.33	2253004.64
н15	477851.62	2253009.13
н16	477851.91	2253008.90
н17	477860.59	2253023.96
н1	477862.06	2253027.18
н18	477864.26	2253023.36
н19	477864.67	2253024.27
н20	477863.76	2253024.68
н21	477863.35	2253023.77
н18	477864.26	2253023.36



Масштаб 1:500

Заявитель:  / Офишкина И.В.
(подпись, расшифровка подписи)

МП

(для юридических лиц
и индивидуальных предпринимателей)