



**КОМИТЕТ ИМУЩЕСТВЕННЫХ ОТНОШЕНИЙ
АДМИНИСТРАЦИИ ПЕРМСКОГО МУНИЦИПАЛЬНОГО ОКРУГА**

РЕШЕНИЕ

о размещении объектов № 1179

Пермский край
Пермский муниципальный округ

07.05.2025

Комитет имущественных отношений администрации Пермского муниципального округа разрешает Акционерному обществу «Газпром газораспределение Пермь» (ИНН 5902183841, ОГРН 1025900512670, почтовый адрес: 614000, г. Пермь, ул. Петропавловская, 43)

размещение объекта «Газопровод-ввод до границы земельного участка по адресу: ул. Таёжная, дом 3, д. Кондратово» (газопровод давлением до 1.2 Мпа, для размещения которого не требуется разрешения на строительство)

на землях государственная собственность на которые не разграничена

на срок 1 год

Местоположение: Пермский край, Пермский муниципальный округ, д. Кондратово

Приложение: схема предполагаемых к использованию земель или части земельного участка.

Особые условия использования:

- 1) При размещении газопровода учесть параметры ширины проезда улично-дорожной сети, во избежание сужения полосы отвода дороги.
- 2) При условии получения разрешения на производство земляных работ.

Заместитель председателя комитета

(подпись, печать)

М.В. Королева



Схема предполагаемых к использованию земель или части земельного участка

Объект: "Газопровод-ввод до границы земельного участка по адресу: ул. Таёжная, дом 3, д. Кондратово"


Местоположение: Пермский край, Пермский муниципальный округ, д. Кондратово

Площадь земель или части земельного участка, кв.м.: 97

Категория земель: земли населённых пунктов

Вид разрешенного использования земельного участка: отсутствует

№ точки границы	Каталог координат (МСК-59), м		№ точки границы	Каталог координат (МСК-59), м		№ точки границы	Каталог координат (МСК-59), м	
	X	Y		X	Y		X	Y
1	514604.30	2223068.03	5	514584.17	2223047.75	9	514602.85	2223062.12
2	514600.99	2223064.51	6	514586.76	2223045.38	10	514606.54	2223065.77
3	514591.19	2223055.47	7	514592.85	2223052.03	1	514604.30	2223068.03
4	514590.30	2223054.79	8	514592.92	2223051.97			

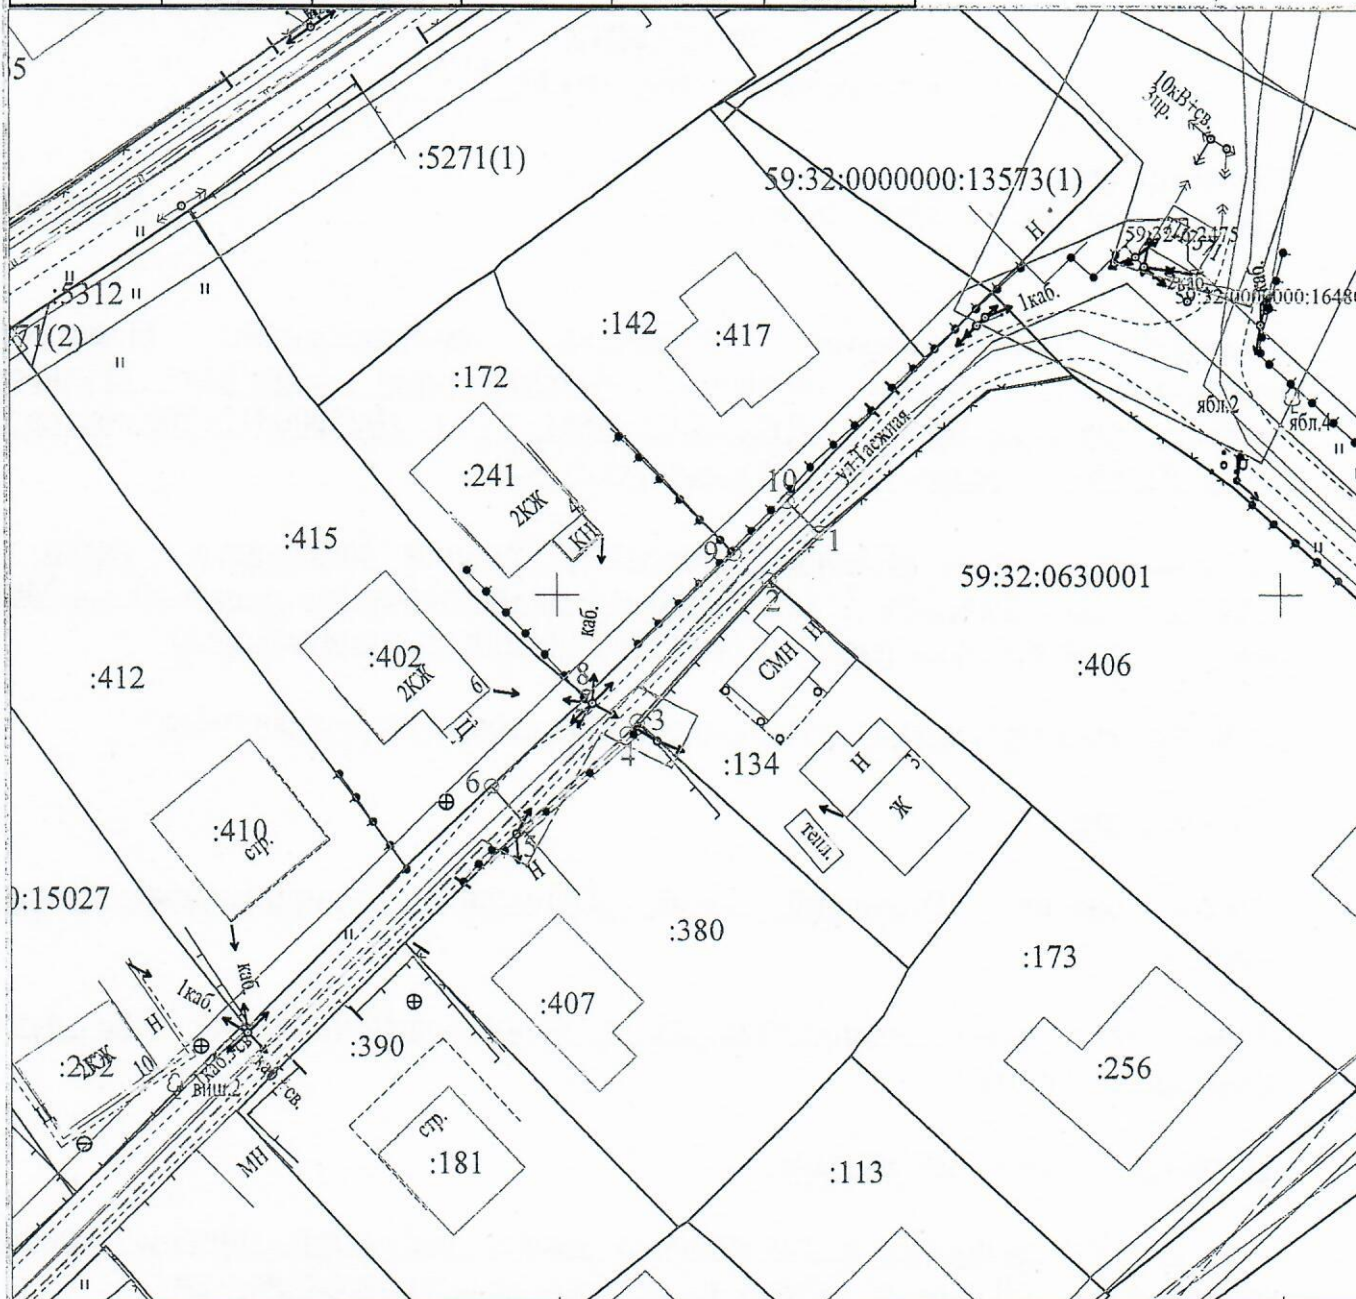

Масштаб 1:500

Условные обозначения:

- 1 — 2 — граница предполагаемых к использованию земель или части земельного участка
- — — — — граница земельного участка ранее учтенного в ЕГРН
- — — — — граница кадастрового квартала
- 59:32:0630001 — кадастровый номер квартала
- :134 — кадастровый номер земельного участка в кадастровом квартале
- - - - - проектируемый газопровод-ввод
- - - - - существующий газопровод
- — обозначение наземного (конструктивного) элемента проектируемого газопровода-ввода

Описание границ смежных землепользователей:

от т.1 до т.2 - земельный участок с кадастровым номером 59:32:0630001:406
от т.2 до т.3 - земельный участок с кадастровым номером 59:32:0630001:134
от т.3 до т.5 - земельный участок с кадастровым номером 59:32:0630001:380
от т.5 до т.6, от т.10 до т.1 - земли, находящиеся в государственной (муниципальной) собственности
от т.6 до т.8 - земельный участок с кадастровым номером 59:32:0630001:415
от т.8 до т.9 - земельный участок с кадастровым номером 59:32:0630001:172
от т.9 до т.10 - земельный участок с кадастровым номером 59:32:0630001:418

Заявитель

(подпись, росшифровка подписи)
МП
(для юридических лиц и ИП)

Косачев О.В., по доверенности

№ 2355 от 09.12.2024

Верно