



**КОМИТЕТ ИМУЩЕСТВЕННЫХ ОТНОШЕНИЙ
АДМИНИСТРАЦИИ ПЕРМСКОГО МУНИЦИПАЛЬНОГО ОКРУГА**

РЕШЕНИЕ

о размещении объектов № 1180

Пермский край
Пермский муниципальный округ

07.05.2025

Комитет имущественных отношений администрации Пермского муниципального округа разрешает Акционерному обществу «Газпром газораспределение Пермь» (ИНН 5902183841, ОГРН 1025900512670, почтовый адрес: 614000, г. Пермь, ул. Петропавловская, 43)

размещение объекта «Газопровод-ввод до границы земельного участка по адресу: д. Кондратово, ул. Радужная, дом 58» (газопровод давлением до 1.2 Мпа, для размещения которого не требуется разрешения на строительство)

на землях государственная собственность на которые не разграничена

на срок 1 год

Местоположение: Пермский край, Пермский муниципальный округ, д. Кондратово

Приложение: схема предполагаемых к использованию земель или части земельного участка.

Особые условия использования:

- 1) При размещении газопровода учесть параметры ширины проезда улично-дорожной сети, во избежание сужения полосы отвода дороги.
- 2) При условии получения разрешения на производство земляных работ.

Заместитель председателя комитета

(подпись, печать)

М.В. Королева



Схема предполагаемых к использованию земель или части земельного участка

Местоположение: Пермский край, Пермский район, с/пос. Южный, д. Кондратово, ул. Радужная, дом 58"


Местоположение: Пермский край, Пермский муниципальный округ, д. Кондратово

Площадь земель или части земельного участка, кв.м.: 80

Категория земель: земли населённых пунктов


Вид разрешенного использования земельного участка: отсутствует

№ точки границы	Каталог координат (МСК-59), м		№ точки границы	Каталог координат (МСК-59), м	
	X	Y		X	Y
1	514841.65	2222921.07	4	514844.59	2222916.17
2	514832.59	2222909.25	5	514845.79	2222917.63
3	514836.80	2222905.83	6	514842.34	2222920.44
			1	514841.65	2222921.07

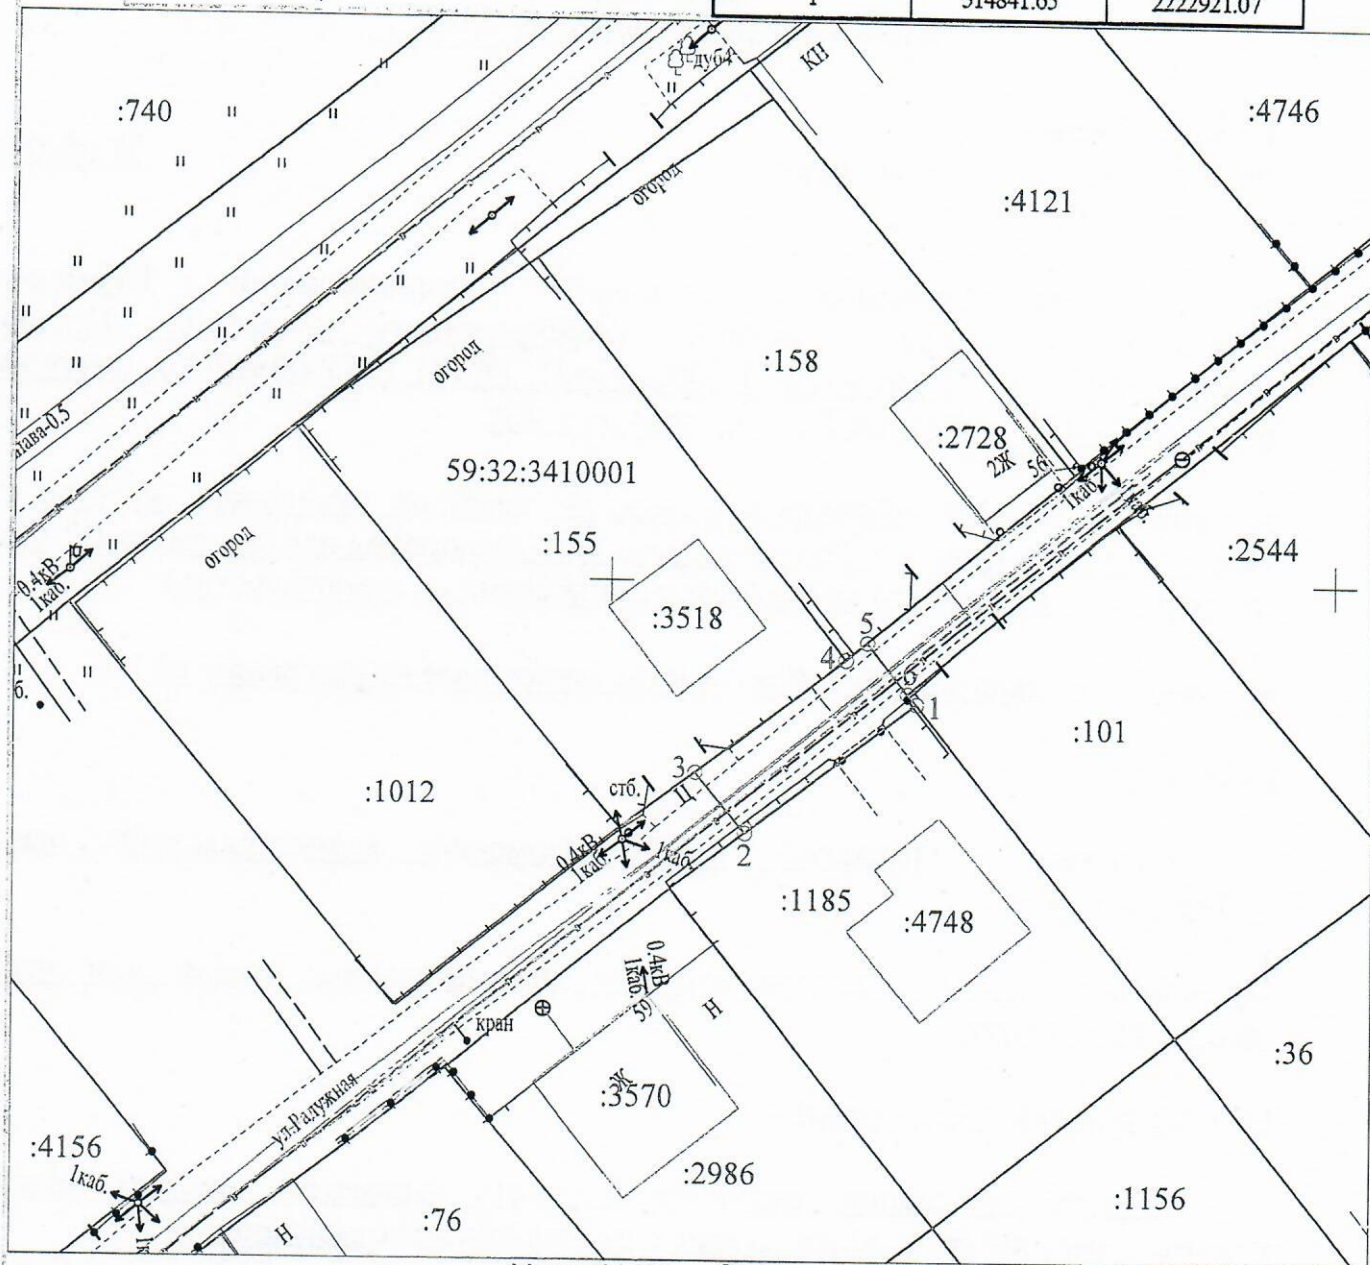

Условные обозначения:

Масштаб 1:500

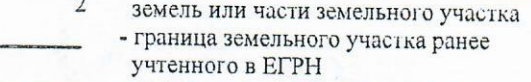- 
- | | |
|--|--|
| <p>1</p> <p>2</p> <p>59:32:3410001</p> <p>:155</p> | <ul style="list-style-type: none"> - граница предполагаемых к использованию земель или части земельного участка - граница земельного участка ранее учтенного в ЕГРН - граница кадастрового квартала - кадастровый номер квартала - кадастровый номер земельного участка в кадастровом квартале - проектируемый газопровод-ввод - существующий газопровод - обозначение наземного (конструктивного) элемента проектируемого газопровода-ввода |
|--|--|

Описание границ смежных землепользователей:

от т.1 до т.2 - земельный участок с кадастровым номером 59:32:3410001:1185

от т.2 до т.3, от т.5 до т.6 - земли, находящиеся в государственной (муниципальной) собственности

от т.3 до т.4 - земельный участок с кадастровым номером 59:32:3410001:155

от т.4 до т.5 - земельный участок с кадастровым номером 59:32:3410001:158

от т.6 до т.1 - земельный участок с кадастровым номером 59:32:3410001:101

Заявитель

(подпись, расшифровка подписи)
МП

Косачев О.В., по доверенности

№ 2355 от 09.12.2024

Верно