



**КОМИТЕТ ИМУЩЕСТВЕННЫХ ОТНОШЕНИЙ
АДМИНИСТРАЦИИ ПЕРМСКОГО МУНИЦИПАЛЬНОГО ОКРУГА**

РЕШЕНИЕ

о размещении объектов № 1183

Пермский край
Пермский муниципальный округ

07.05.2025

Комитет имущественных отношений администрации Пермского муниципального округа разрешает Акционерному обществу «Газпром газораспределение Пермь» (ИНН 5902183841, ОГРН 1025900512670, почтовый адрес: 614000, г. Пермь, ул. Петропавловская, 43)

размещение объекта «Газопровод-ввод до границы земельного участка по адресу: д. Кондратово, ул. Изумрудная, дом 8» (газопровод давлением до 1.2 Мпа, для размещения которого не требуется разрешения на строительство)

на землях государственная собственность на которые не разграничена

на срок 1 год

Местоположение: Пермский край, Пермский муниципальный округ, д. Кондратово

Приложение: схема предполагаемых к использованию земель или части земельного участка.

Особые условия использования:

- 1) При размещении газопровода учесть параметры ширины проезда улично-дорожной сети, во избежание сужения полосы отвода дороги.
- 2) При условии получения разрешения на производство земляных работ.

Заместитель председателя комитета

(подпись, печать)

М.В. Королева



Схема предполагаемых к использованию земель или части земельного участка


Местоположение: Пермский край, Пермский муниципальный округ, д. Кондратово

Площадь земель или части земельного участка, кв.м.: **215**

Категория земель: земли населённых пунктов

Вид разрешенного использования земельного участка: отсутствует

№ точки границы	Каталог координат (МСК-59), м		№ точки границы	Каталог координат (МСК-59), м		№ точки границы	Каталог координат (МСК-59), м	
	X	Y		X	Y		X	Y
1	515190.86	2223779.90	6	515219.46	2223756.16	11	515223.40	2223761.40
2	515188.95	2223776.44	7	515224.04	2223751.52	12	515220.11	2223763.02
3	515203.79	2223768.18	8	515230.30	2223759.42	13	515209.98	2223769.23
4	515207.58	2223766.07	9	515225.66	2223764.12	14	515195.58	2223777.40
5	515219.98	2223758.55	10	515224.55	2223762.63	1	515190.86	2223779.90

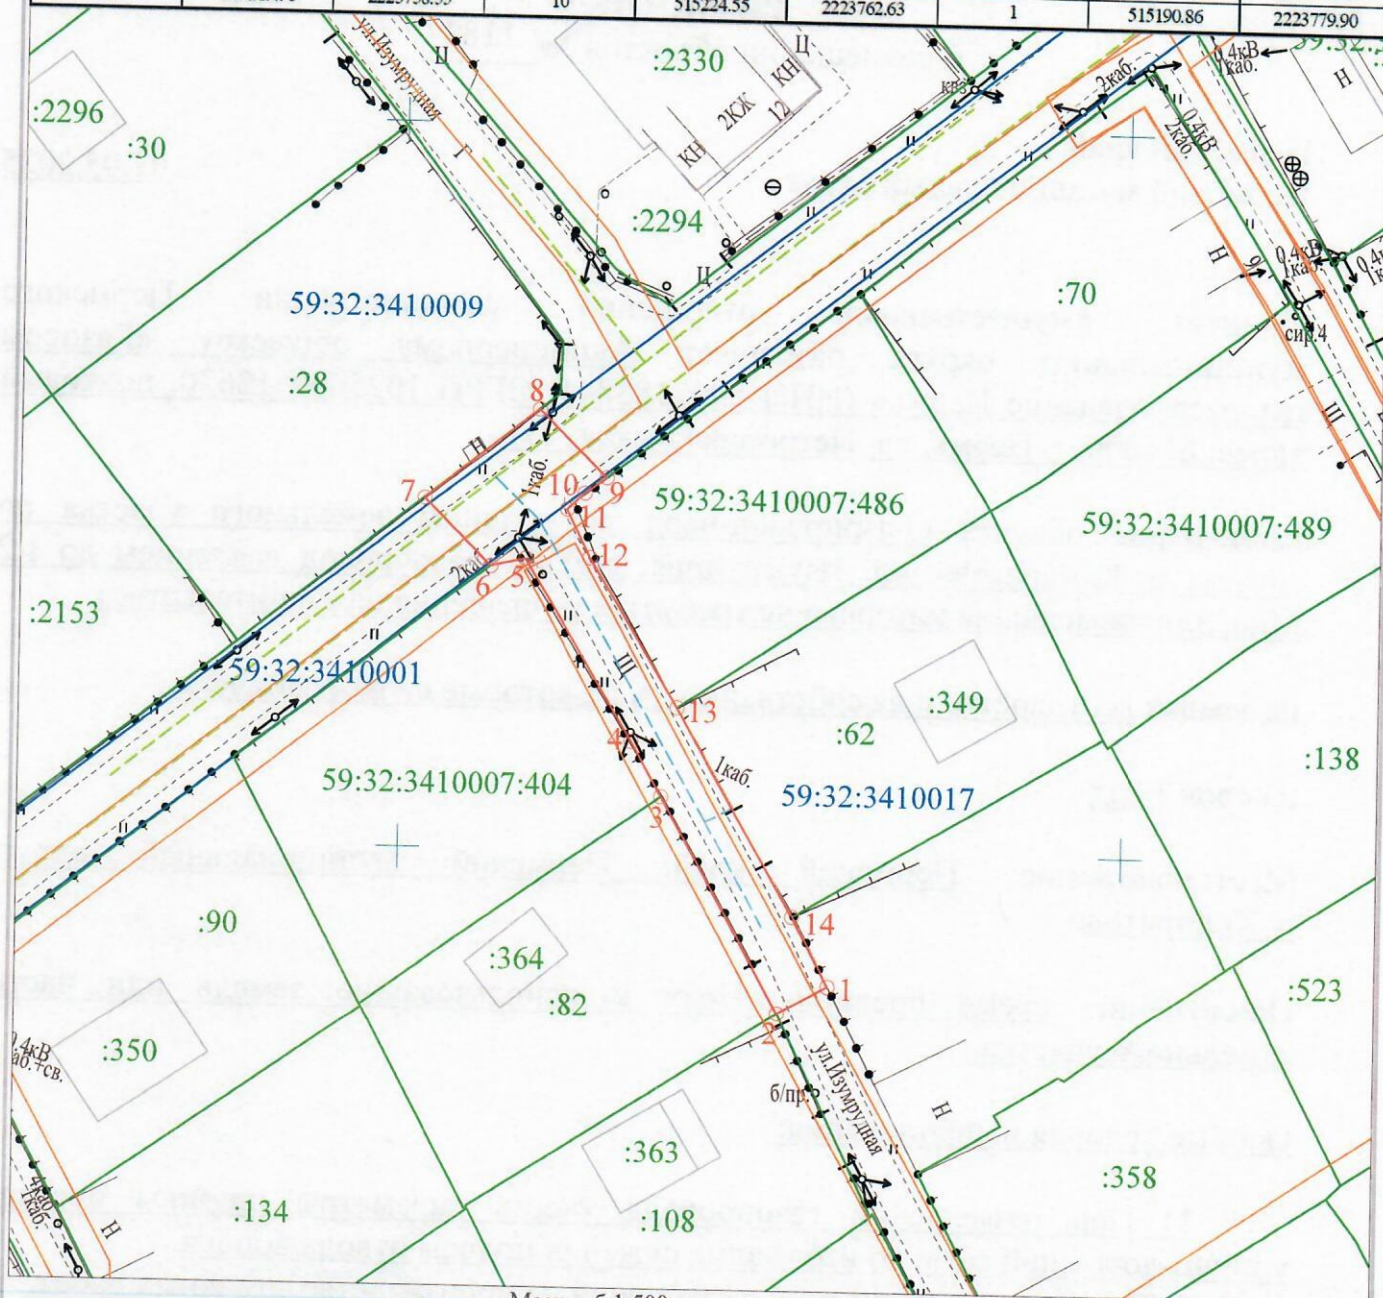

Условные обозначения:

Масштаб 1:500

-
- граница предполагаемых к использованию земель или части земельного участка
 - граница земельного участка ранее учтенного в ЕГРН
 - граница кадастрового квартала
 - кадастровый номер квартала
 - кадастровый номер земельного участка в кадастровом квартале
 - проектируемый газопровод-ввод
 - существующий газопровод
 - обозначение наземного (конструктивного) элемента проектируемого газопровода-ввода

Описание границ смежных землепользователей:

от т.1 до т.2 - земельный участок с кадастровым номером 59:32:3410017.82
от т.6 до т.7, от т.8 до т.9, от т.14 до т.1 - земли, находящиеся в государственной (муниципальной) собственности
от т.2 до т.3 - земельный участок с кадастровым номером 59:32:3410017.82
от т.3 до т.6 - земельный участок с кадастровым номером 59:32:3410007.404
от т.7 до т.8 - земельный участок с кадастровым номером 59:32:3410009.28
от т.9 до т.13 - земельный участок с кадастровым номером 59:32:3410007.486
от т.13 до т.14 - земельный участок с кадастровым номером 59:32:3410017.62

Заявитель

(подпись, расшифровка подписи)

MIT

(для юридических лиц и ИП)

Косачев О.В., по доверенности

№ 2355 от 09.12.2024

Верно