



**КОМИТЕТ ИМУЩЕСТВЕННЫХ ОТНОШЕНИЙ
АДМИНИСТРАЦИИ ПЕРМСКОГО МУНИЦИПАЛЬНОГО ОКРУГА**

РЕШЕНИЕ

о размещении объектов № 1185

Пермский край
Пермский муниципальный округ

07.05.2025

Комитет имущественных отношений администрации Пермского муниципального округа разрешает Акционерному обществу «Газпром газораспределение Пермь» (ИНН 5902183841, ОГРН 1025900512670, почтовый адрес: 614000, г. Пермь, ул. Петропавловская, 43)

размещение объекта «Газопровод-ввод до границы земельного участка по адресу: д. Кондратово, ул. Народная, дом 36» (газопровод давлением до 1.2 Мпа, для размещения которого не требуется разрешения на строительство)

на землях государственная собственность на которые не разграничена

на срок 1 год

Местоположение: Пермский край, Пермский муниципальный округ, д. Кондратово

Приложение: схема предполагаемых к использованию земель или части земельного участка.

Особые условия использования:

- 1) При размещении газопровода учесть параметры ширины проезда улично-дорожной сети, во избежание сужения полосы отвода дороги.
- 2) При условии получения разрешения на производство земляных работ.

Заместитель председателя комитета

(подпись, печать)

М.В. Королева



Схема предполагаемых к использованию земель или части земельного участка

Объект: "Газопровод-ввод до границы земельного участка по адресу: д. Кондратово, ул. Народная, дом 36"


Местоположение: Пермский край, Пермский муниципальный округ, д. Кондратово

Площадь земель или части земельного участка, кв.м.: **429**

Категория земель: земли населённых пунктов

Вид разрешенного использования земельного участка: отсутствует

№ точки границы	Каталог координат (МСК-59), м		№ точки границы	Каталог координат (МСК-59), м		№ точки границы	Каталог координат (МСК-59), м	
	X	Y		X	Y		X	Y
1	515383.60	2223520.30	5	515354.59	2223502.36	9	515347.37	2223503.56
2	515376.98	2223525.65	6	515352.68	2223501.96	10	515342.58	2223507.44
3	515360.44	2223507.21	7	515351.78	2223501.94	11	515340.39	2223504.64
4	515356.90	2223504.06	8	515349.73	2223502.29	12	515358.52	2223489.90
						1	515383.60	2223520.30

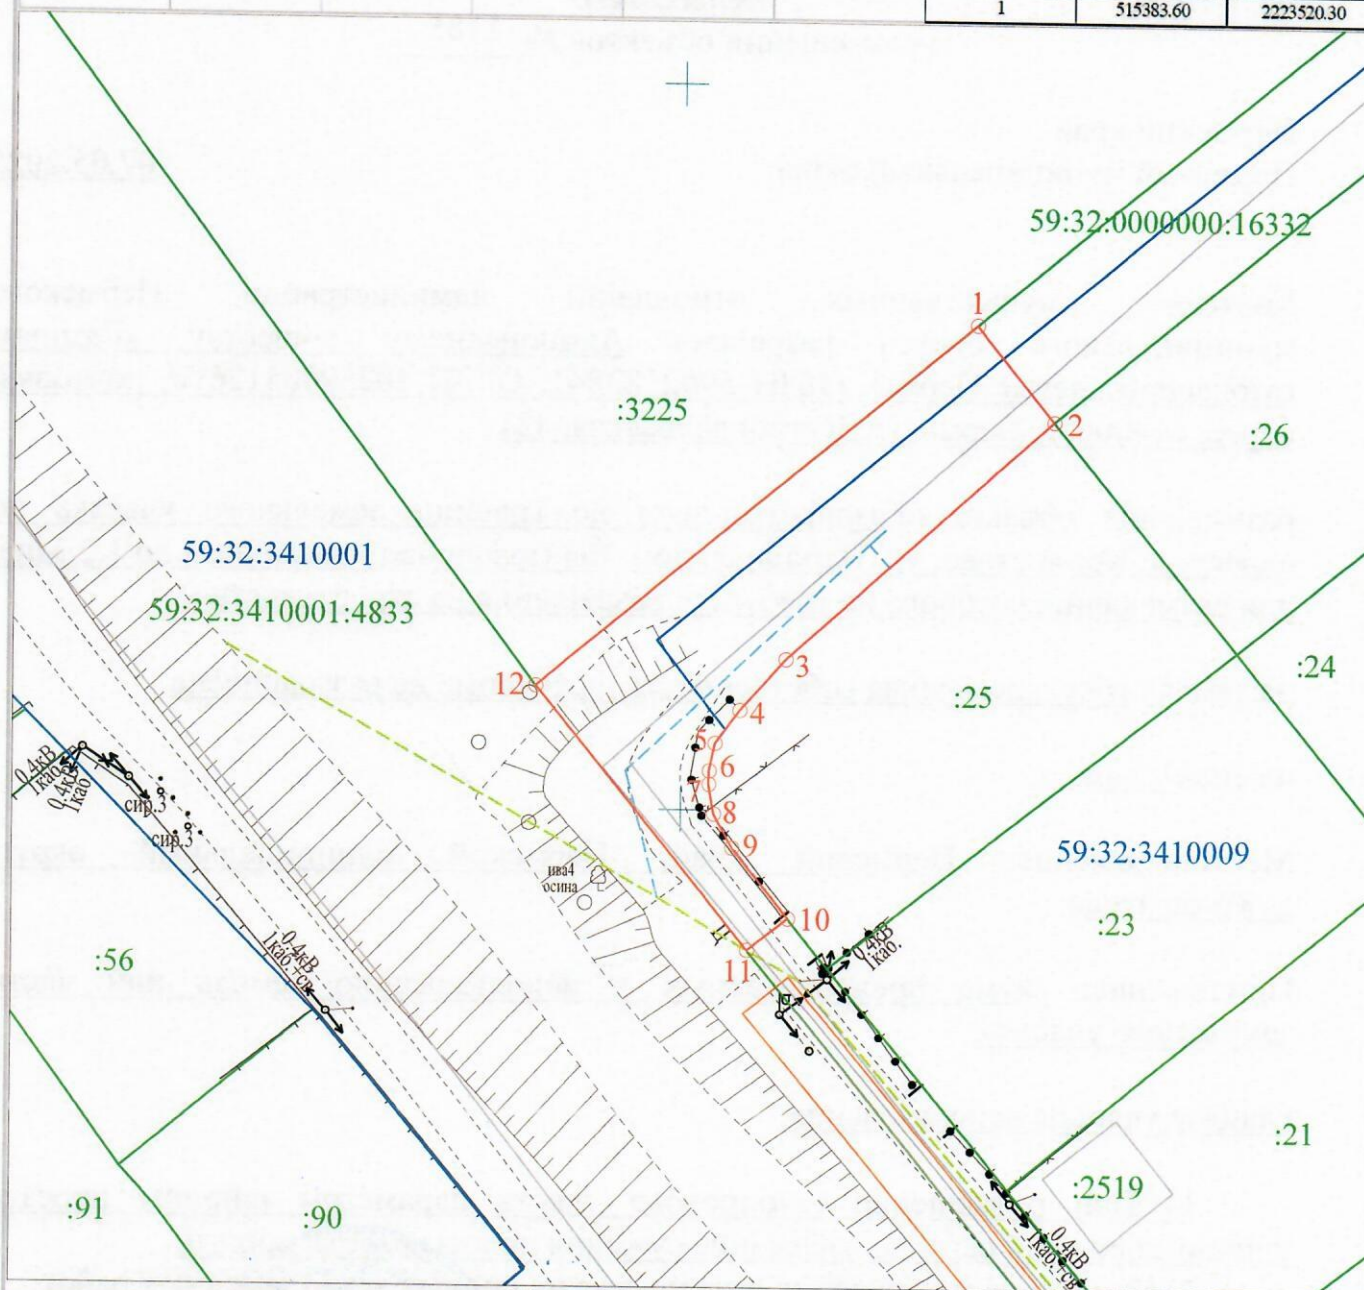

Масштаб 1:500

Условные обозначения:

- - граница предполагаемых к использованию земель или части земельного участка
- - граница земельного участка ранее учтенного в ЕГРН
- - граница кадастрового квартала
- 59:32:3410009 - кадастровый номер квартала
- :25 - кадастровый номер земельного участка в кадастровом квартале
- - - - проектируемый газопровод-ввод
- - - - существующий газопровод
- - обозначение наземного (конструктивного) элемента проектируемого газопровода-ввода

Описание границ смежных землепользователей:

от т.2 до т.10 - земельный участок с кадастровым номером 59:32:3410009:25

от т.11 до т.12 - земельный участок с кадастровым номером 59:32:3410001:4833

от т.12 до т.1 - земельный участок с кадастровым номером 59:32:3410001:3225

Заявитель


(подпись, расшифровка подписи)
МП
(для юридических лиц и ИП)

Косачев О.В., по доверенности

№ 2355 от 09.12.2024

Верно