



**КОМИТЕТ ИМУЩЕСТВЕННЫХ ОТНОШЕНИЙ
АДМИНИСТРАЦИИ ПЕРМСКОГО МУНИЦИПАЛЬНОГО ОКРУГА**

РЕШЕНИЕ

о размещении объектов № 1186

Пермский край
Пермский муниципальный округ

07.05.2025

Комитет имущественных отношений администрации Пермского муниципального округа разрешает Акционерному обществу «Газпром газораспределение Пермь» (ИНН 5902183841, ОГРН 1025900512670, почтовый адрес: 614000, г. Пермь, ул. Петропавловская, 43)

размещение объекта «Газопровод-ввод до границы земельного участка по адресу: ул. Интернациональная, дом 36, п. Кукуштан (газопровод давлением до 1,2 Мпа, для размещения которого не требуется разрешения на строительство)»

на землях государственная собственность на которые не разграничена

на срок: для подземного способа размещения - 1 год
для наземного способа размещения - бессрочно

Местоположение: Пермский край, Пермский муниципальный округ, п. Кукуштан, ул. Интернациональная.

Приложение: схема предполагаемых к использованию земель или части земельного участка.

Особые условия использования:

- 1) При размещении газопровода учесть параметры ширины проезда улично-дорожной сети, во избежание сужения полосы отвода дороги.
- 2) При условии получения разрешения на производство земляных работ.

Заместитель председателя комитета


(подпись, печать)

М.В. Королева



Объект: "Газопровод-ввод до границы земельного участка по адресу: ул. Чкалова, д. 10, г. Москва"


Объект: "Газопровод-ввод до границы земельного участка по адресу: ул. Интернациональная, дом 36, п. Кукуштан"

Местоположение: Пермский край, Пермский муниципальный округ, п. Кукуштан, ул. Интернациональная
Площадь земель или части земельного участка, кв.м.: **1531**
Категория земель:

Категория земель: земли населенных пунктов

Вид разрешенного использования земельного участка: отсутствует

№ точки границы	Каталог координат (МСК-59), м		№ точки границы	Каталог координат (МСК-59), м		№ точки границы	Каталог координат (МСК-59), м	
	X	Y		X	Y		X	Y
1	477262.95	2244502.91	9	477240.96	2244558.18	17	477216.03	2244642.36
2	477255.25	2244522.73	10	477237.75	2244568.56	18	477217.42	2244653.06
3	477253.52	2244527.21	11	477236.13	2244572.20	19	477206.93	2244654.41
4	477253.05	2244528.42	12	477232.34	2244583.35	20	477205.45	2244642.99
5	477251.00	2244527.74	13	477230.50	2244582.83	21	477205.44	2244636.21
6	477250.23	2244530.11	14	477229.74	2244588.28	22	477207.17	2244622.24
7	477251.79	2244530.62	15	477213.45	2244630.01	23	477252.87	2244499.18
8	477251.66	2244531.02	16	477213.71	2244642.48	1	477262.95	2244502.91

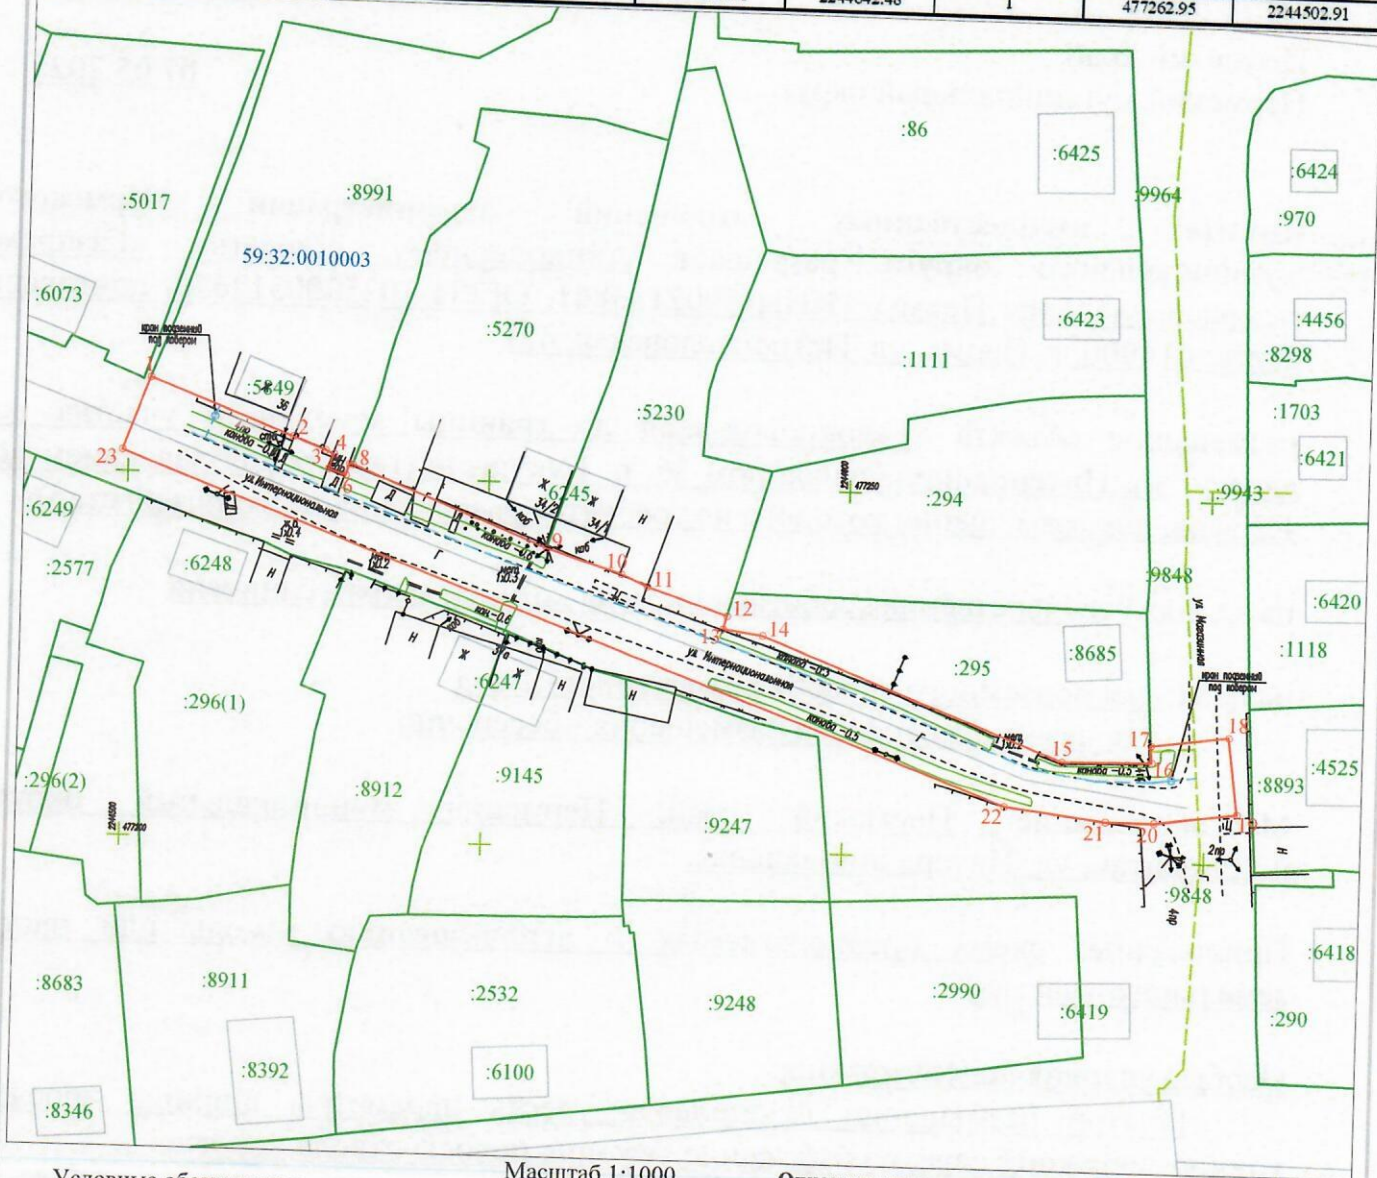

Условные обозначения:

Масштаб 1:1000

-
- граница предполагаемых к использованию земель или части земельного участка
 - граница земельного участка ранее учтенного в ЕГРН
 - граница кадастрового квартала
 - кадастровый номер квартала
 - кадастровый номер земельного участка в кадастровом квартале
 - проектируемый газопровод-ввод
 - существующий газопровод
 - обозначение наземного (конструктивного) элемента проектируемого газопровода-ввода

Описание границ смежных землепользователей:

от т.1 до т.8 - земельный участок с кадастровым номером 59:32:0010003:8991

от т.8 до т.9 - земельный участок с кадастровым номером 59:32:0010003:5270

от т.9 до т.12 - земельный участок с кадастровым номером 59:32:0010003:5230

от т.12 до т.17 - земельный участок с кадастровым номером 59:32:0010003:295

от т.17 до т.1 - земли, находящиеся в государственной (муниципальной) собственности

Заявитель _____

(подпись, расшифровка подписи)

МП

(для юридических лиц и ИП)

Косачев О.В., по доверенности
№ 2355 от 09.12.2024

№ 2355 от 09.12.2024

Верно