



**КОМИТЕТ ИМУЩЕСТВЕННЫХ ОТНОШЕНИЙ
АДМИНИСТРАЦИИ ПЕРМСКОГО МУНИЦИПАЛЬНОГО ОКРУГА**

РЕШЕНИЕ

о размещении объектов № 1188

Пермский край
Пермский муниципальный округ

07.05.2025

Комитет имущественных отношений администрации Пермского муниципального округа разрешает Акционерному обществу «Газпром газораспределение Пермь» (ИНН 5902183841, ОГРН 1025900512670, почтовый адрес: 614000, г. Пермь, ул. Петропавловская, 43)

размещение объекта «Газопровод-ввод до границы земельного участка по адресу: ул. Березовая, дом 3, п. Горный (Двуреченское с/п) (газопровод давлением до 1,2 Мпа, для размещения которого не требуется разрешения на строительство)»

на землях муниципальной собственности

на срок: для подземного способа размещения - 1 год
для наземного способа размещения - бессрочно

Местоположение: Пермский край, Пермский муниципальный округ, п. Горный.

Приложение: схема предполагаемых к использованию земель или части земельного участка.

Особые условия использования:

- 1) При размещении газопровода учесть параметры ширины проезда улично-дорожной сети, во избежание сужения полосы отвода дороги.
- 2) При условии получения разрешения на производство земляных работ.

Заместитель председателя комитета


(подпись, печать)

М.В. Королева



Схема предполагаемых к использованию земель или части земельного участка


Объект: "Газопровод-ввод до границы земельного участка по адресу: ул. Березовая, дом 3, п. Горный (Двуреченское с/п)"

Местоположение: Пермский край, Пермский муниципальный округ, п. Горный

Площадь земель или части земельного участка, кв.м.: **1158**

Категория земель: земли населённых пунктов

Вид разрешенного использования земельного участка: отсутствует

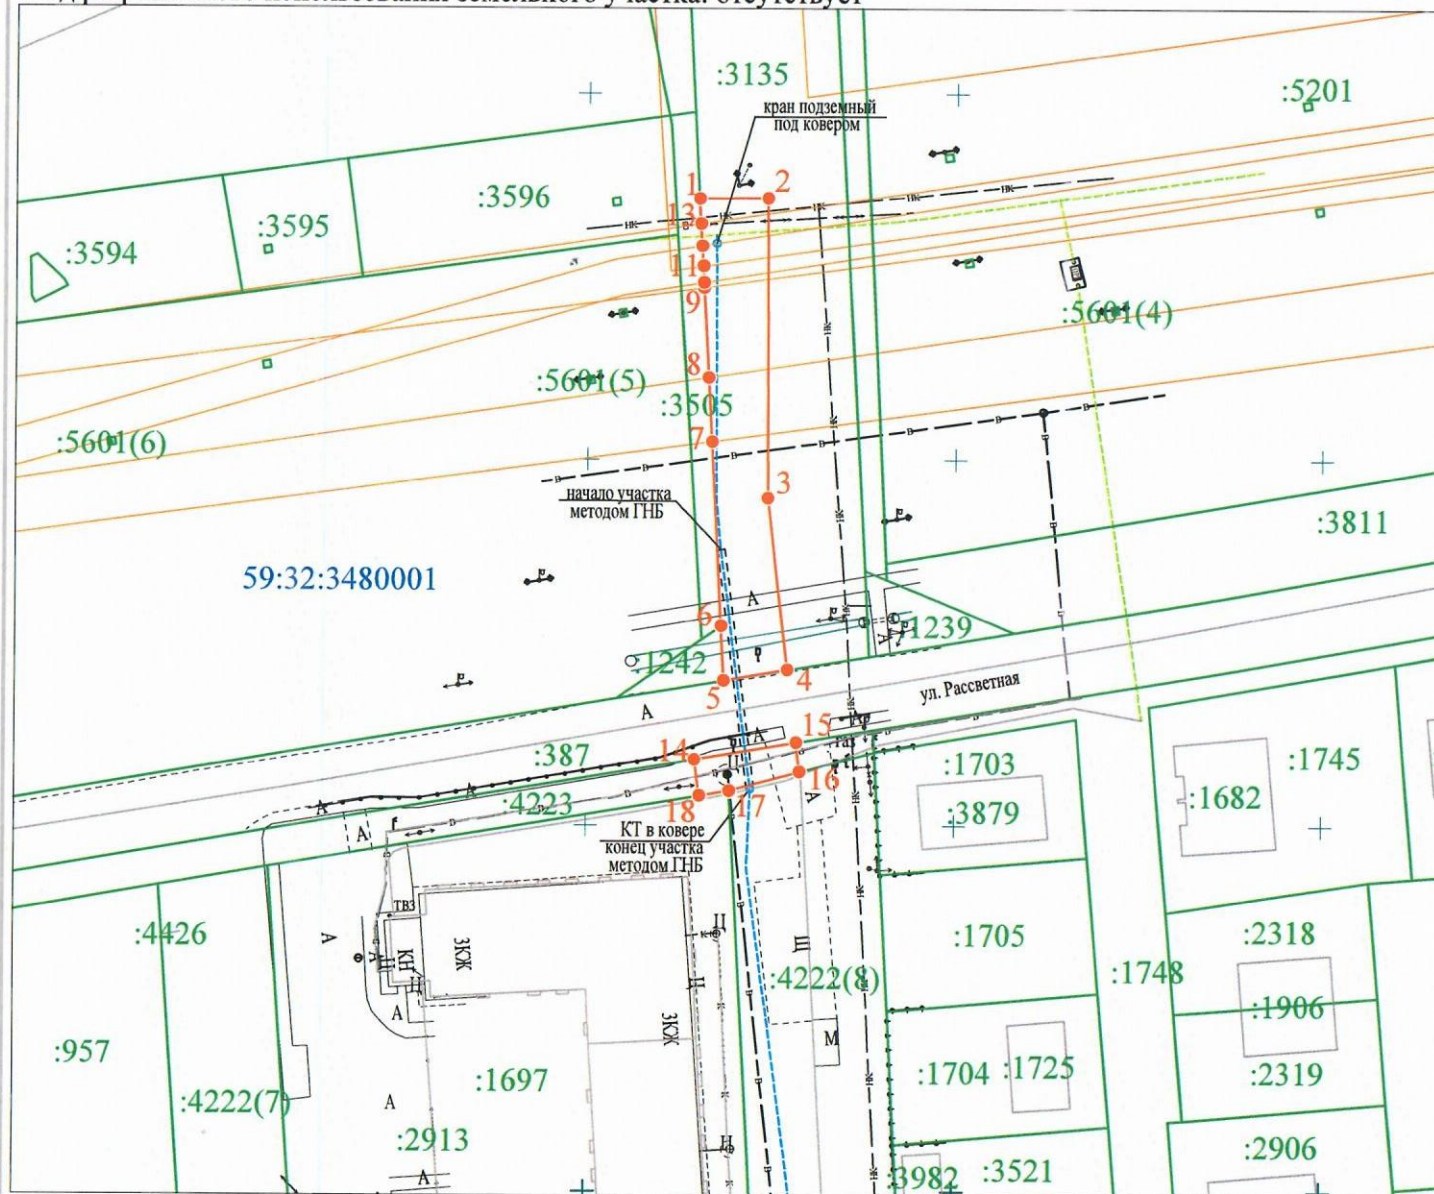

Масштаб 1:1000

№ точки границы	Каталог координат (МСК-59), м	
	X	Y
1	505185,63	2236215,06
2	505185,67	2236224,35
3	505144,68	2236224,53
4	505121,24	2236227,32
5	505119,78	2236218,67
6	505127,25	2236218,25
7	505152,42	2236216,88
8	505161,18	2236216,4
9	505173,46	2236215,73
10	505174,15	2236215,69
11	505176,44	2236215,57
12	505179,17	2236215,42
13	505182,2	2236215,25
1	505185,63	2236215,06
14	505108,97	2236214,75
15	505111,3	2236228,57
16	505107,3	2236229,07
17	505104,71	2236219,49
18	505104,02	2236215,4
14	505108,97	2236214,75
19	504931,02	2236297,93
20	504922,44	2236301,79
21	504888,94	2236281,22
22	504886,08	2236285,96
23	504873,86	2236279,13
24	504881,65	2236267,22
25	504901,99	2236279,02
26	504916,55	2236287,47
27	504918,13	2236288,39
19	504931,02	2236297,93

