



**КОМИТЕТ ИМУЩЕСТВЕННЫХ ОТНОШЕНИЙ
АДМИНИСТРАЦИИ ПЕРМСКОГО МУНИЦИПАЛЬНОГО ОКРУГА**

РЕШЕНИЕ
о размещении объектов № 1195

Пермский край
Пермский муниципальный округ

12.05.2025

Комитет имущественных отношений администрации Пермского муниципального округа разрешает Акционерному обществу «Газпром газораспределение Пермь» (ИНН 5902183841, ОГРН 2125902017723, почтовый адрес: 614000, г. Пермь, ул. Петропавловская, 43)

размещение объекта «газопровод давлением до 1,2 Мпа, для размещения которого не требуется разрешения на строительства»

на землях государственная собственность на которые не разграничена

на срок: 1 год

Местоположение: Пермский край, Пермский муниципальный округ, с. Култаево, ул. Садовая, к дому 36 б.

Приложение: схема предполагаемых к использованию земель или части земельного участка.

Особые условия использования:

1. При размещении объекта учесть параметры ширины проезда улично-дорожной сети, во избежание сужения полосы отвода дороги.
2. Получение разрешения на производство земляных работ.

Заместитель председателя комитета


(подпись, печать)

М.В. Королева



Схема предполагаемых к использованию земель или части земельного участка

Объект: Газопровод давлением до 1,2 Мпа, для размещения которого не требуется разрешения на строительство

Местоположение: расположенных по адресу: Пермский край, Пермский м.о.,
с. Култаево, ул. Садовая, к дому 36 б

Каталог координат, м

Площадь земель или части земельного участка, кв.м.: 502

Категория земель: земли населенных пунктов

Вид разрешенного использования: -

Описание границ смежных землепользователей:

От точки н1 до точки н2 - земельный участок

с кадастровым номером 59:32:3250001:21639

От точки н2 до точки н9 - земли общего пользования

От точки н9 до точки н12 - земельный участок

с кадастровым номером 59:32:3250001:10301

От точки н12 до точки н13 - земли общего пользования

От точки н13 до точки н14 - земельный участок

с кадастровым номером 59:32:3250001:14572

От точки н14 до точки н15 - земельный участок


с кадастровым номером 59:32:3250001:1454

От точки н15 до точки н1 - земли общего пользования


Условные обозначения:



- предполагаемый участок земель,
на которых планируется размещение объекта

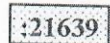

- границы и номер земельного участка,
сведения о которых внесены в ЕГРН

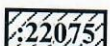

- границы и номер объекта капитального
строительства, сведения о которых внесены в ЕГРН

- граница кадастрового квартала

59:32-6.553

- зоны с особыми условиями использования
территории, сведения о которых внесены в ЕГРН

:3У1


- обозначение запрашиваемого земельного участка

• н1

- характерная точка границ земель или части
земельного участка

№ точки границы	X	Y
н1	506022.35	2212585.58
н2	506019.18	2212583.13
н3	506019.74	2212582.35
н4	505999.33	2212567.66
н5	505975.33	2212553.67
н6	505958.87	2212541.59
н7	505924.34	2212584.66
н8	505922.59	2212589.68
н9	505919.33	2212588.53
н10	505918.81	2212588.34
н11	505920.94	2212582.34
н12	505948.41	2212548.21
н13	505956.82	2212537.76
н14	505959.18	2212539.26
н15	506027.27	2212582.60
н16	506024.81	2212586.00
н17	506022.99	2212584.69
н1	506022.35	2212585.58

59:32:3250001 - номер кадастрового квартала

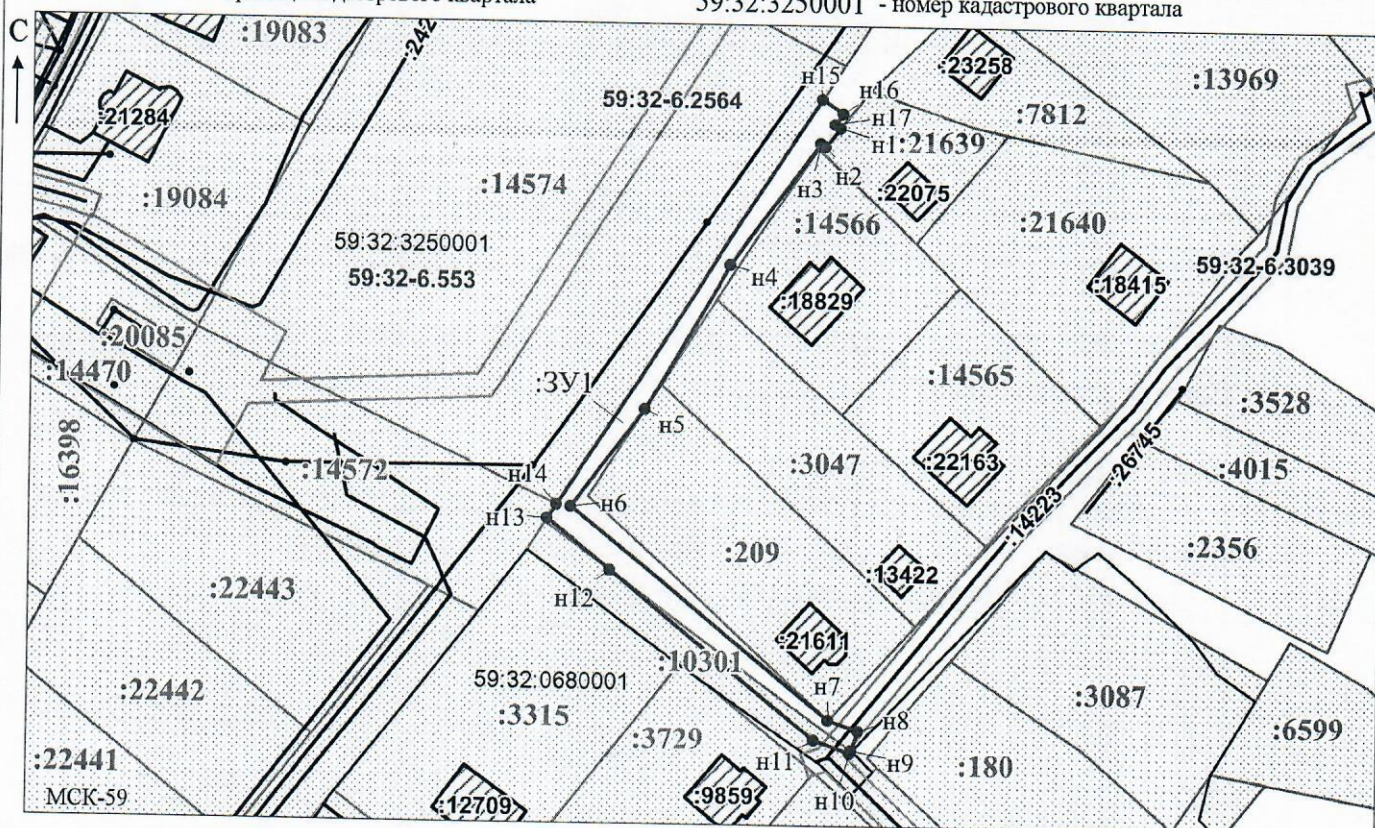

Заявитель: _____ / Офишкина И.В.

МП

(подпись, расшифровка подписи)

Масштаб 1:1200

(для юридических лиц
и индивидуальных предпринимателей)