



**КОМИТЕТ ИМУЩЕСТВЕННЫХ ОТНОШЕНИЙ
АДМИНИСТРАЦИИ ПЕРМСКОГО МУНИЦИПАЛЬНОГО ОКРУГА**

РЕШЕНИЕ

о размещении объектов № 1198

Пермский край
Пермский муниципальный округ

12.05.2025

Комитет имущественных отношений администрации Пермского муниципального округа разрешает Акционерному обществу «Газпром газораспределение Пермь» (ИНН 5902183841, ОГРН 1025900512670, почтовый адрес: 614000, г. Пермь, ул. Петропавловская, 43)

размещение объекта «газопровод давлением до 1,2 Мпа, для размещения которого не требуется разрешения на строительства»

на землях муниципальной собственности.

на срок 1 год.

Местоположение: расположенных по адресу: Пермский край, Пермский м.о., с. Платошино, ул. Сибирский тракт, к дому 48.

Приложение: схема предполагаемых к использованию земель или части земельного участка.

Особые условия использования:

- 1) При размещении газопровода учесть параметры ширины проезда улично-дорожной сети, во избежание сужения. полосы отвода дороги.
- 2) При условии получения разрешения на производство земляных работ.
- 3) При пересечении автомобильной дороги «Пермь – Екатеринбург» - Курашим Инв № 01100969» получить технические условия в МКУ «Управление благоустройством Пермского муниципального округа».

Заместитель председателя комитета

(подпись, печать)



М.В. Королева

Схема предполагаемых к использованию земель или части земельного участка


Объект: Газопровод давлением до 1,2 Мпа, для размещения которого не требуется разрешения на строительство

Местоположение: расположенных по адресу: Пермский край, Пермский м.о.,
с. Платошино, ул. Сибирский тракт, к дому 48

Площадь земель или части земельного участка, кв.м.: 409

Категория земель: земли населенных пунктов

Вид разрешенного использования: -

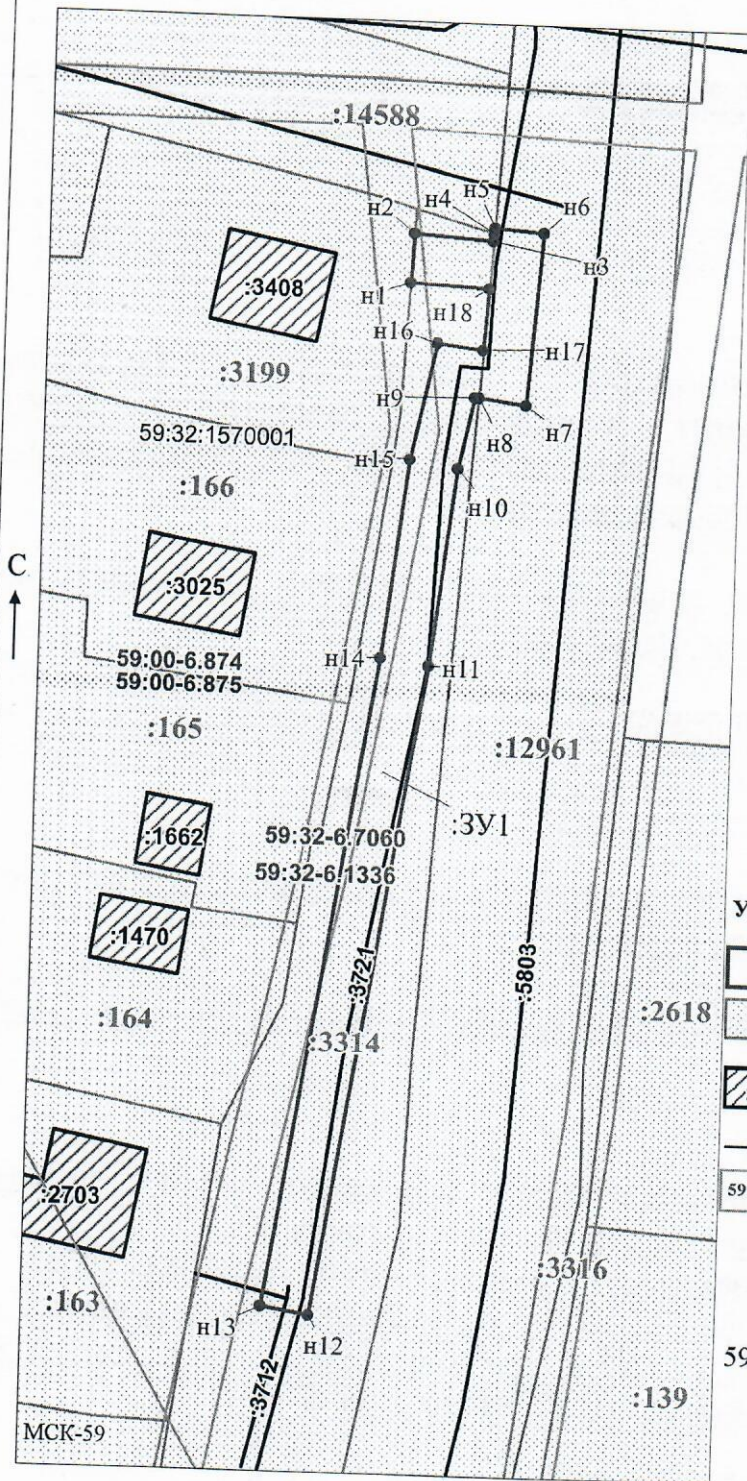

Каталог координат, м

№ точки границы	X	Y
n1	476038.58	2250246.57
n2	476042.62	2250246.77
n3	476042.25	2250253.31
n4	476042.82	2250253.34
n5	476043.29	2250253.37
n6	476042.98	2250257.41
n7	476028.72	2250256.32
n8	476029.20	2250252.46
n9	476029.24	2250252.11
n10	476023.30	2250250.89
n11	476006.92	2250248.93
n12	475952.67	2250240.52
n13	475953.29	2250236.56
n14	476007.46	2250244.97
n15	476023.94	2250246.93
n16	476033.66	2250248.93
n17	476033.20	2250252.66
n18	476038.25	2250253.05
n1	476038.58	2250246.57

Описание границ смежных землепользователей:
От точки №1 по границе с участком №

От точки n1 до точки n2 - земельный участок
с кадастровым номером 59:32:1570001:3199

От точки н2 до точки н4 - земельный участок
с кадастровым номером 59:32:1570001:3314

От точки н4 до точки н5 - земельный участок
с кадастровым номером 59:32:0000000:14588

От точки н5 до точки н8 - земельный участок
с кадастровым номером 59:32:0000000:12961
(ЕЗ 59:32:0000000)

От точки н8 до точки н1 - земельный участок
с кадастровым номером 59:32:1570001:3314

Условные обозначения:

- предполагаемый участок земель,
 на которых планируется размещение объекта
 - границы и номер земельного участка,
 сведения о которых внесены в ЕГРН
 - границы и номер объекта капитального
 строительства, сведения о которых внесены в ЕГРН
 - граница кадастрового квартала
 - зоны с особыми условиями использования
 территории, сведения о которых внесены в ЕГРН
 - обозначение запрашиваемого земельного участка
 - характерная точка границ земель или части
 земельного участка

59:32-6.1336
 :ЗУ1
 н1
 59:32:1570001 - номер кадастрового квартала

Заявитель:

МП

(для юридических лиц

и индивидуальных предпринимателей)

Масштаб 1:600

/ Офишкина И.В.

(подпись, расшифровка подписи)