



**КОМИТЕТ ИМУЩЕСТВЕННЫХ ОТНОШЕНИЙ
АДМИНИСТРАЦИИ ПЕРМСКОГО МУНИЦИПАЛЬНОГО ОКРУГА**

РЕШЕНИЕ

о размещении объектов № 1200

Пермский край
Пермский муниципальный округ

12.05.2025

Комитет имущественных отношений администрации Пермского муниципального округа разрешает Акционерному обществу «Газпром газораспределение Пермь» (ИНН 5902183841, ОГРН 1025900512670, почтовый адрес: 614000, г. Пермь, ул. Петропавловская, 43)

размещение объекта «Газопровод давлением до 1,2 Мпа, для размещения которого не требуется разрешения на строительства»

на землях государственная собственность на которые не разграничена.

на срок 1 год.

Местоположение: расположенных по адресу: Пермский край, Пермский м.о., п. Лесоучасток 831, ул. Тополиная, к дому 26

Приложение: схема предполагаемых к использованию земель или части земельного участка.

Особые условия использования:

- 1) При размещении газопровода учесть параметры ширины проезда улично-дорожной сети, во избежание сужения полосы отвода дороги.
- 2) При условии получения разрешения на производство земляных работ.

Заместитель председателя комитета

(подпись, печать)

М.В. Королева



Объект: Газопровод давлением до 1,2 МПа, для размещения которого не требуется разрешения на строительство

Местоположение: расположенных по адресу: Пермский край, Пермский м.о.

п. Лесоучасток 831, ул. Тополиная к дому 26

Площадь земель или части земельного участка, кв. м.: 1319

Категория земель: земли населенных пунктов

Вид разрешенного использования;

Описание границ смежных землепользователей:

От точки н1 до точки н2 - земельный участок

с кадастровым номером 59:32:1850001:17

От точки n2 до точки n1 - земли общего пользования

Условные обозначения:

- предполагаемый участок земли.

на которых планируется размещение объекта

- границы и номер земельного участка,

сведения о которых внесены в ЕДРН

543 - границы и номер объекта капитального

1973/4

_____ - граница кадастрового квартала

59:00-6.7


:3y

?

0-1950

59:32:1850001 - номер кадастрового квартала

- зоны с особыми условиями использования территории, сведения о которых внесены в ЕИРН
- обозначение запрашиваемого земельного участка
- характеристика точки границ земель или части земельного участка

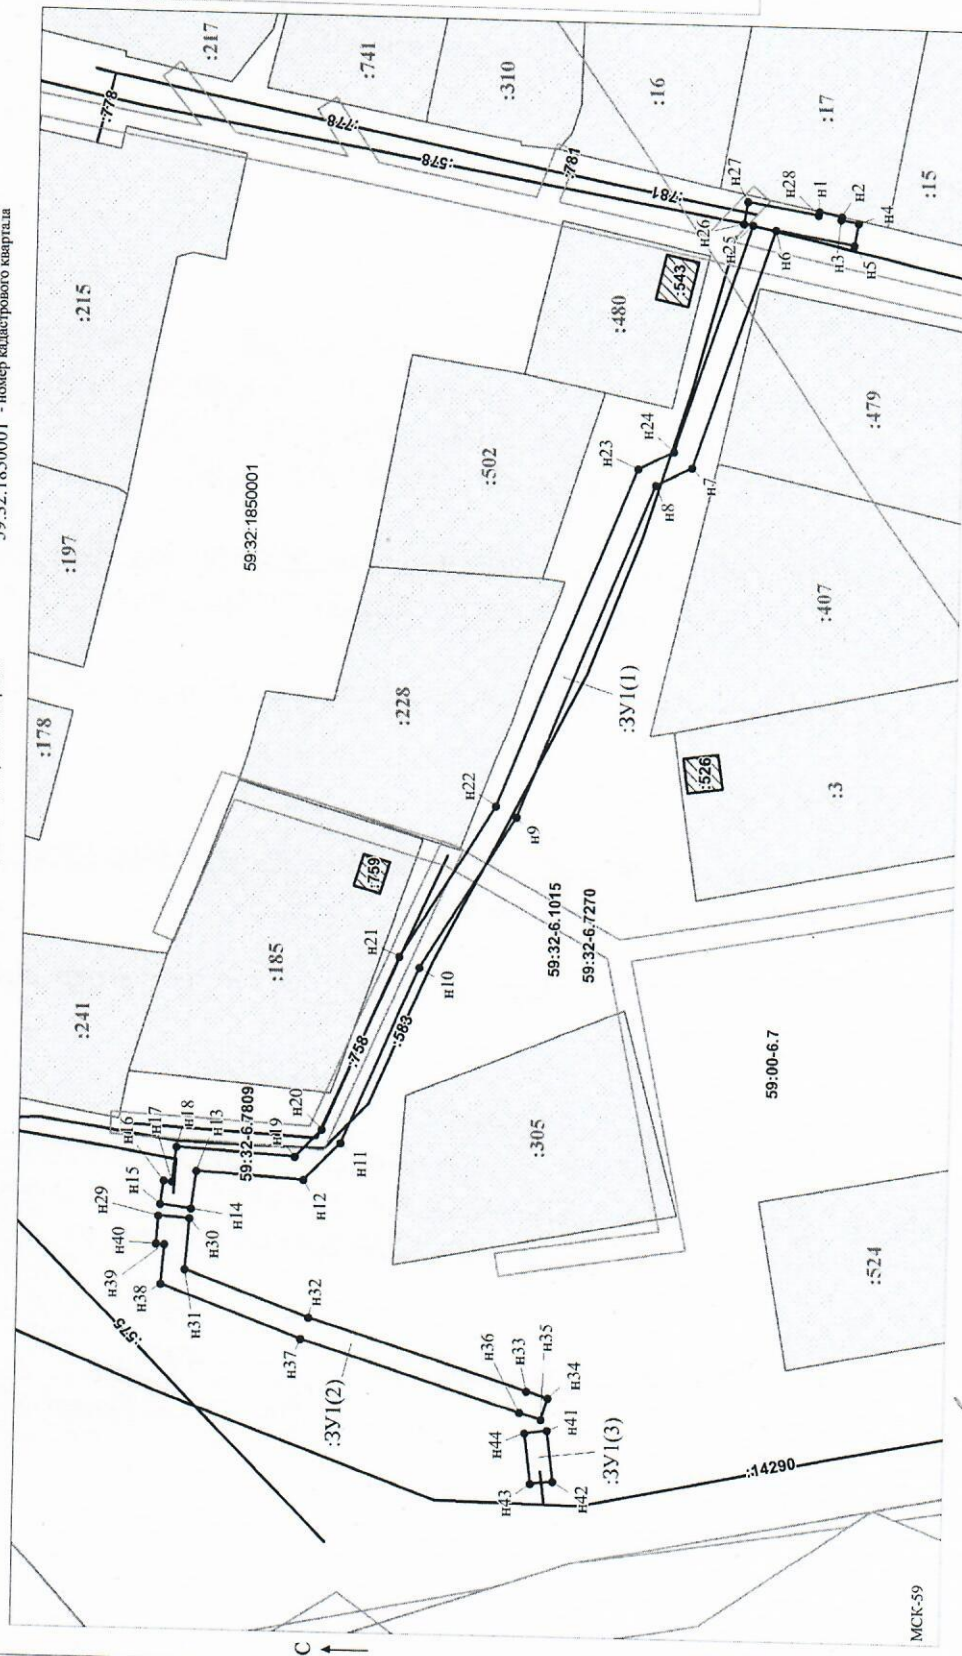

Заявитель: _____ / Офицкина И.В.

(подпись, расшифровка подписи)

(для юридических лиц
и индивидуальных предпринимателей)

Масштаб 1:900

Каталог координат, м		
№ точки границы	X	Y
n1	510174,77	2251903,12
n2	510170,87	2251902,29
n3	510170,97	2251901,74
n4	510167,86	2251901,19
n5	510168,54	2251897,25
n6	510182,38	2251899,66
n7	510196,13	2251857,04
n8	510202,46	2251853,79
n9	510225,75	2251794,75
n10	510242,35	2251736,21
n11	510255,65	2251729,52
n12	510262,09	2251730,71
n13	510281,02	2251724,02
n14	510281,82	2251724,69
n15	510287,24	2251728,89
n16	510286,71	2251728,71
n17	510285,29	2251734,93
n18	510284,54	2251733,62
n19	510263,69	2251738,45
n20	510259,05	2251738,45
n21	510245,91	2251796,53
n22	510229,35	2251856,67
n23	510205,62	2251859,84
n24	510199,43	2251900,36
n25	510186,35	2251900,65
n26	510188,02	2251904,59
n27	510187,34	2251902,43
n28	510174,94	2251903,12
n1	510174,77	2251722,60
n29	510287,52	2251722,21
n30	510282,06	2251713,25
n31	510282,72	2251705,14
n32	510260,82	2251693,23
n33	510222,05	2251692,05
n34	510218,23	2251688,23
n35	510219,41	2251689,41
n36	510223,23	2251701,34
n37	510262,10	2251710,55
n38	510286,94	2251717,51
n39	510286,41	2251717,61
n40	510287,87	2251722,60
n29	510287,52	2251686,31
n41	510218,22	2251677,36
n42	510217,09	2251676,86
n43	510221,05	2251685,81
n44	510222,18	2251686,31
n41	510218,22	