



**КОМИТЕТ ИМУЩЕСТВЕННЫХ ОТНОШЕНИЙ
АДМИНИСТРАЦИИ ПЕРМСКОГО МУНИЦИПАЛЬНОГО ОКРУГА**

РЕШЕНИЕ
о размещении объектов № 1210

Пермский край
Пермский муниципальный округ

13.05.2025

Комитет имущественных отношений администрации Пермского муниципального округа разрешает Акционерному обществу «Газпром газораспределение Пермь» (ИНН 5902183841, ОГРН 2125902017723, почтовый адрес: 614000, г. Пермь, ул. Петропавловская, 43)

размещение объекта «Газопровод давлением до 1.2 МПа, для размещения которого не требуется разрешения на строительство к жилому дому по адресу: Пермский край, Пермский р-н, кв-л Южный, ул. Зелёная, д 8»

на землях муниципальной собственности

на срок: 11 месяцев

Местоположение: Пермский край, Пермский муниципальный округ, кв-л Южный, ул. Усадебная.

Приложение: схема предполагаемых к использованию земель или части земельного участка.

Особые условия использования:

1. При размещении объекта учесть параметры ширины проезда улично-дорожной сети, во избежание сужения полосы отвода дороги.
2. Получение разрешения на производство земляных работ.

Заместитель председателя комитета



М.В. Королева

Объект: Газопровод давлением до 1.2 МПа, для размещения которого не требуется разрешения на строительство к жилому дому по адресу: Пермский край, Пермский р-н, кв-л Южный, ул. Зелёная, д 8

Площадь земель или части земельного участка: 206 м²


Вид разрешенного использования: -

Каталог координат, м

Каталог координат, м		
h1	541962.37	2235173.42
h2	541967.62	2235182.04
h3	541961.39	2235185.41
h4	541983.58	2235223.04
1	541977.96	2235218.31
h5	541953.68	2235178.26

Граница н5-н1, н2-н4— земельный участок с кадастровым номером 59:32:2260001:1724;

Граница н1-н2— земельный участок с кадастровым номером 59:32:2260001:1666.

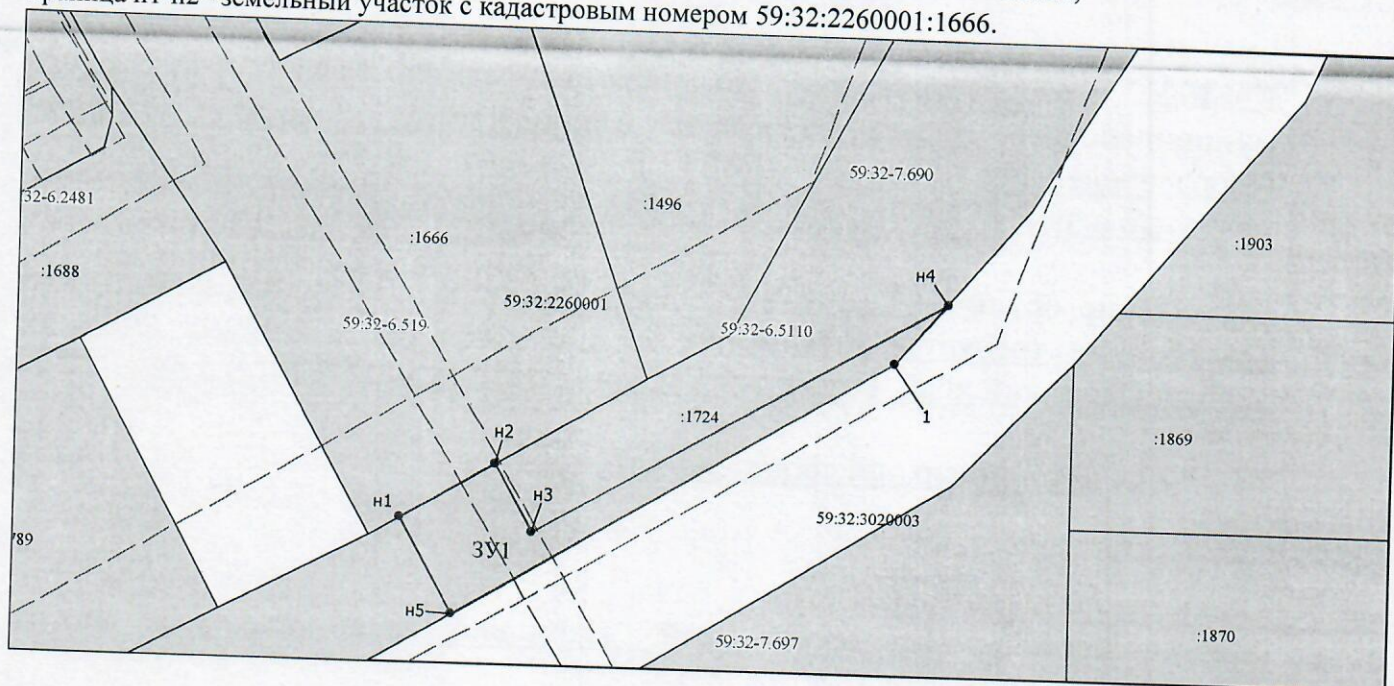

Масштаб 1:500

Условные обозначения:

- | | |
|---------------|--|
| ----- | Граница охранных и территориальных зон |
| ----- | Существующая часть границы, сведения о которой достаточны для определения её |
| • | Характерная точка границы, сведения о которой позволяют однозначно определить ее положение |
| :3 | Кадастровый номер земельного участка |
| ----- | Граница кадастрового деления |
| 59:01:4011806 | Номер кадастрового квартала по сведениям ГКН |
| н1 | Обозначение характерной точки границ |
| ----- | Граница образуемого земельного участка |
| :3У1 | Обозначение образуемого земельного участка |
| Ж-4 | Обозначение территориальной зоны |
| 59:01-6.363 | |

Заявитель: АО "Газпром газораспределение Пермь" по доверенности В.И. Мишулина

(подпись, расшифровка подписи)

МП (для юридических лиц и индивидуальных предпринимателей)

