



**КОМИТЕТ ИМУЩЕСТВЕННЫХ ОТНОШЕНИЙ
АДМИНИСТРАЦИИ ПЕРМСКОГО МУНИЦИПАЛЬНОГО ОКРУГА**

РЕШЕНИЕ
о размещении объектов № 1212

Пермский край
Пермский муниципальный округ

13.05.2025

Комитет имущественных отношений администрации Пермского муниципального округа разрешает Акционерному обществу «Газпром газораспределение Пермь» (ИНН 5902183841, ОГРН 2125902017723, почтовый адрес: 614000, г. Пермь, ул. Петропавловская, 43)

размещение объекта «Газопровод давлением до 1.2 МПа, для размещения которого не требуется разрешения на строительство к жилому дому по адресу: Пермский край, Пермский р-н, кв-л Южный, ул. Зелёная, д 8»

на землях муниципальной собственности

на срок: 11 месяцев

Местоположение: Пермский край, Пермский муниципальный округ, кв-л Южный.

Приложение: схема предполагаемых к использованию земель или части земельного участка.

Особые условия использования:

1. При размещении объекта учесть параметры ширины проезда улично-дорожной сети, во избежание сужения полосы отвода дороги.
2. Получение разрешения на производство земляных работ.

Заместитель председателя комитета



М.В. Королева

Схема предполагаемых к использованию земель или части земельного участка

Объект: Газопровод давлением до 1.2 МПа, для размещения которого не требуется разрешения на строительство к жилому дому по адресу: Пермский край, Пермский р-н, кв-л Южный, ул. Зелёная, д 8

Местоположение: Пермский край, Пермский р-н, кв-л Южный

Площадь земель или части земельного участка: 237 м²

Категория земель: земли населенных пунктов;

Вид разрешенного использования: -


Способ размещения объекта: подземный

Каталог координат, м

н1	542053.27	2235261.92
н2	542051.09	2235296.14
н3	542042.21	2235296.11
1	542044.22	2235287.44
2	542047.54	2235263.13
3	542047.84	2235261.72

Граница н3-н1 – земли общего пользования;

Граница н1-н3 – земельный участок с кадастровым номером 59:32:3020003:3371;

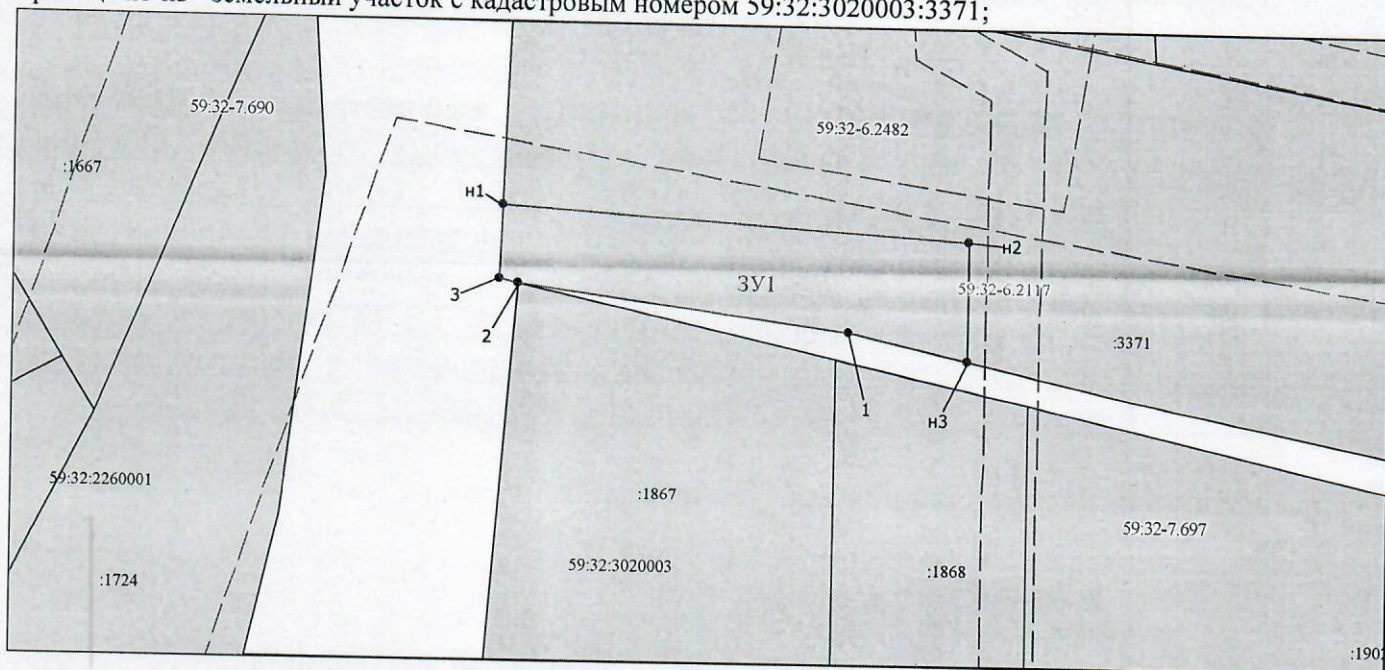

Масштаб 1:400

Условные обозначения:

- Граница охранных и территориальных зон
- Существующая часть границы, сведения о которой достаточны для определения её
- Характерная точка границы, сведения о которой позволяют однозначно определить ее положение
- :3 Кадастровый номер земельного участка
- Граница кадастрового деления
- 59:01:4011806 Номер кадастрового квартала по сведениям ГКН
- н1 Обозначение характерной точки границ
- Граница образуемого земельного участка
- :ЗУ1 Обозначение образуемого земельного участка
- Ж-4 Обозначение территориальной зоны
- 59:01-6.363

Заявитель: АО "Газпром газораспределение Пермь" по доверенности В.И. Мишулина
(подпись, расшифровка подписи)

МП (для юридических лиц и индивидуальных предпринимателей)

