



**КОМИТЕТ ИМУЩЕСТВЕННЫХ ОТНОШЕНИЙ
АДМИНИСТРАЦИИ ПЕРМСКОГО МУНИЦИПАЛЬНОГО ОКРУГА**

РЕШЕНИЕ

о размещении объектов № 1214

Пермский край
Пермский муниципальный округ

13.05.2025

Комитет имущественных отношений администрации Пермского муниципального округа разрешает Акционерному обществу «Газпром газораспределение Пермь» (ИНН 5902183841, ОГРН 2125902017723, почтовый адрес: 614000, г. Пермь, ул. Петропавловская, 43)

размещение объекта «газопровод-ввод по адресу: кв-л Башкултаевский, ул. Счастливая, дом 64 (газопровод давлением до 1,2 Мпа, для размещения которого не требуется разрешения на строительство)»

на землях муниципальной собственности

на срок: 1 год

Местоположение: Пермский край, Пермский муниципальный округ, кв-л Башкултаевский.

Приложение: схема предполагаемых к использованию земель или части земельного участка.

Особые условия использования:

1. При размещении объекта учесть параметры ширины проезда улично-дорожной сети, во избежание сужения полосы отвода дороги.
2. Получение разрешения на производство земляных работ.

Заместитель председателя комитета

(подпись, печать)

М.В. Королева



Схема предполагаемых к использованию земель или части земельного участка

Объект: "Газопровод-ввод по адресу: кв-л Башкултаевский, ул. Счастливая, дом 64"


Местоположение: Пермский край, Пермский муниципальный округ, кв-л Башкултаевский

Площадь земель или части земельного участка, кв.м.: 614

Категория земель: земли сельскохозяйственного назначения

Вид разрешенного использования земельного участка: отсутствует

№ точки границы	Каталог координат (МСК-59), м		№ точки границы	Каталог координат (МСК-59), м		№ точки границы	Каталог координат (МСК-59), м	
	X	Y		X	Y		X	Y
1	499833.59	221192.79	4	499823.58	2211202.78	7	499779.13	221192.74
2	499833.57	2211205.99	5	499792.38	2211202.96	8	499782.57	221192.74
3	499823.60	2211205.98	6	499773.07	2211203.09	9	499823.58	221192.79
						1	499833.59	221192.79

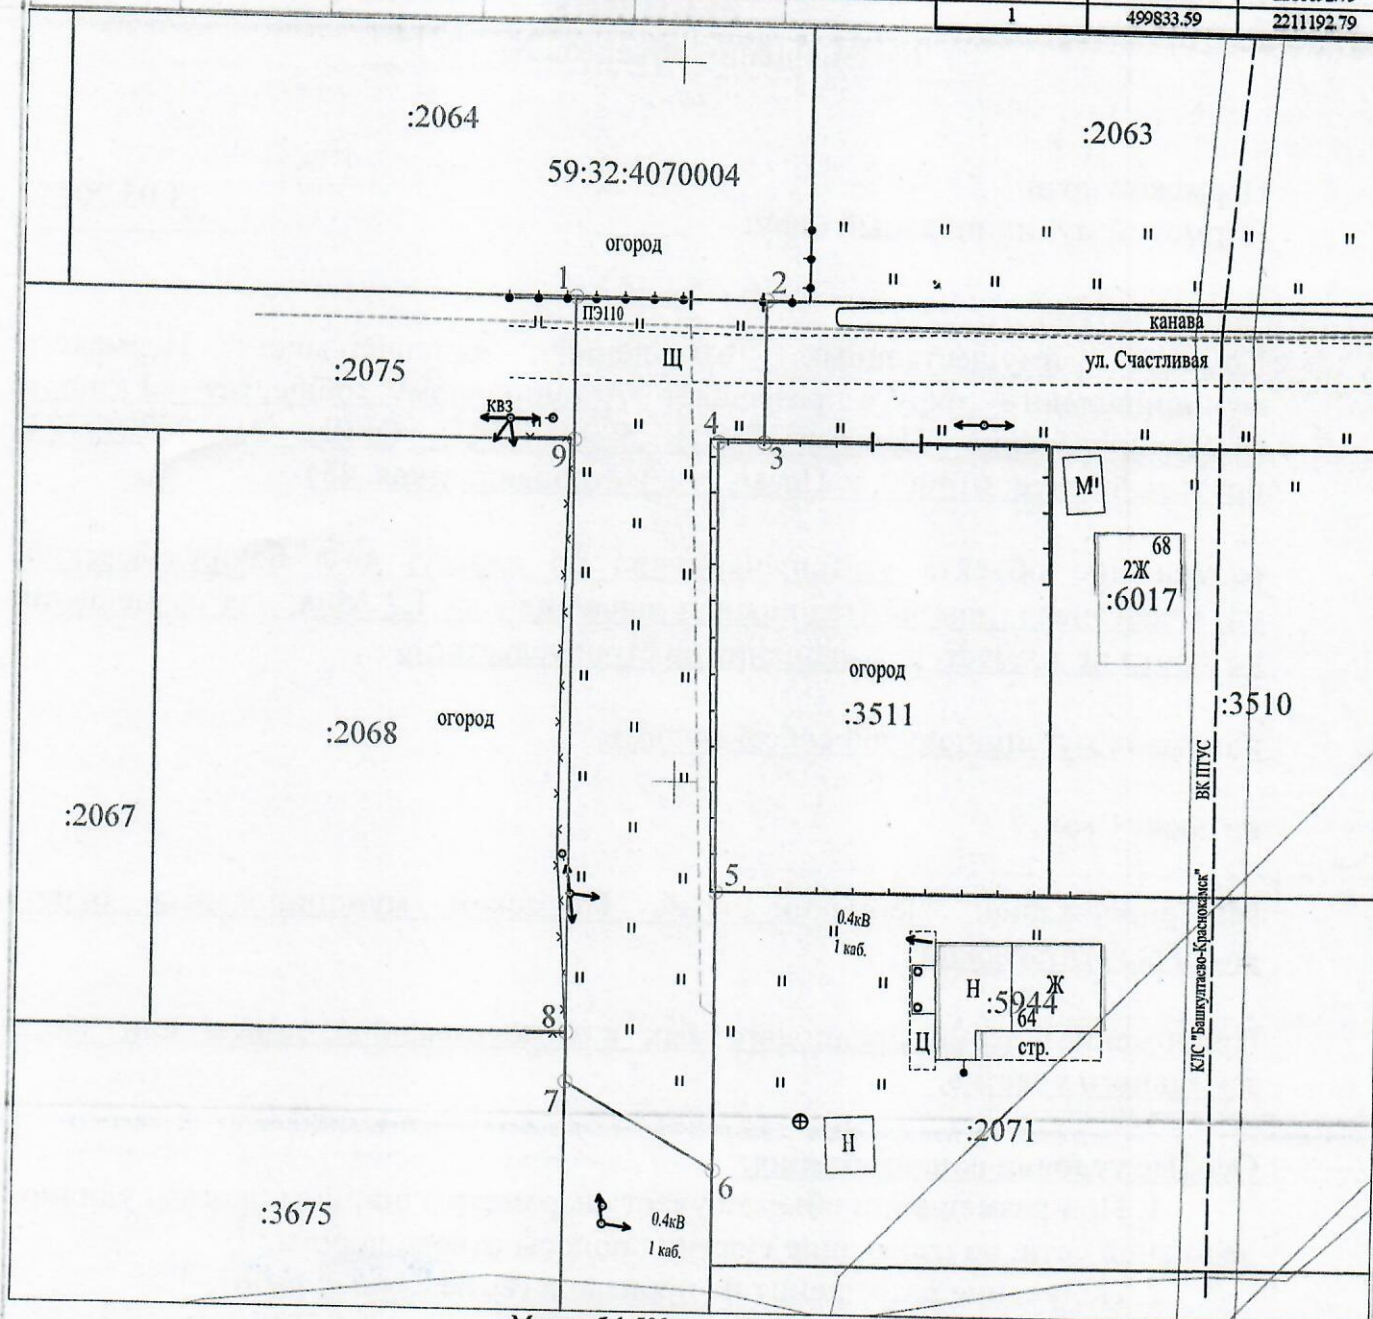

Условные обозначения:

- 1 — 2 — граница предполагаемых к использованию земель или части земельного участка
- граница земельного участка ранее учтенного в ЕГРН
- граница кадастрового квартала
- 59:32:4070004 — кадастровый номер квартала
- :2075 — кадастровый номер земельного участка в кадастровом квартале
- - - проектируемый газопровод-ввод
- - - существующий газопровод
- обозначение наземного (конструктивного) элемента проектируемого газопровода-ввода

Масштаб 1:500

Описание границ смежных землепользователей:

- от т.1 до т.2 - земельный участок с кадастровым номером 59:32:4070004:2064
- от т.3 до т.5 - земельный участок с кадастровым номером 59:32:4070004:3511
- от т.5 до т.6 - земельный участок с кадастровым номером 59:32:4070004:2071
- от т.7 до т.8 - земельный участок с кадастровым номером 59:32:4070004:3675
- от т.8 до т.9 - земельный участок с кадастровым номером 59:32:4070004:2068

Заявитель

(подпись, расшифровка подписи)
МП
(для юридических лиц и ИП)

Косачев О.В., по доверенности

№ 2355 от 09.12.2024

Верно