



**КОМИТЕТ ИМУЩЕСТВЕННЫХ ОТНОШЕНИЙ
АДМИНИСТРАЦИИ ПЕРМСКОГО МУНИЦИПАЛЬНОГО ОКРУГА**

РЕШЕНИЕ

о размещении объектов № 1217

Пермский край
Пермский муниципальный округ

15.05.2025

Комитет имущественных отношений администрации Пермского муниципального округа разрешает Публичному акционерному обществу «Россети Урал» (ИНН 6671163413, ОГРН 1056604000970, почтовый адрес: 620026, г. Екатеринбург, ул. Мамина Сибиряка, д. 140)

размещение объекта: «Строительство ВЛ 0,4 кВ от РУ 0,4 кВ ТП-10/0,4 кВ, установка оборудования учета э/э на опоре ВЛ 0,4 кВ от ТП-10/0,4 кВ для электроснабжения индивидуального жилищного строительства по адресу: Пермский край, Пермский район, п. Горный (кад. номер зем. участка 59:32:3480001:5264)»

на землях муниципальной собственности

на срок бессрочно.

Местоположение: Пермский край, Пермский муниципальный округ, п. Горный

Приложение: схема предполагаемых к использованию земель или земельных участков.

Особые условия использования:

1) При установке опор электросетевого хозяйства учесть параметры ширины проезда улично-дорожной сети, во избежание сужения полосы отвода дороги. Установить опоры на расстоянии не более 2 метров от границ земельного участка.

2) При условии получения разрешения на производство земляных работ.

Заместитель председателя комитета

(подпись, печать)

М.В. Королева



Схема предполагаемого использования земель или части земельного участка


Объект: "Строительство ВЛ 0,4 кВ от РУ 0,4 кВ ТП-10/0,4 кВ, установка оборудования учета э/э на опоре ВЛ 0,4 кВ от ТП-10/0,4 кВ для электроснабжения индивидуального жилищного строительства по адресу: Пермский край, Пермский район, д. Горный (кад. номер зем. участка 59:32:3480001:5264)"

Площадь земель или части земельного участка: 432 кв.м.

Местоположение: Пермский край, Пермский муниципальный округ, п. Горный

Категория земель: Земли населённых пунктов

Вид разрешенного использования: -

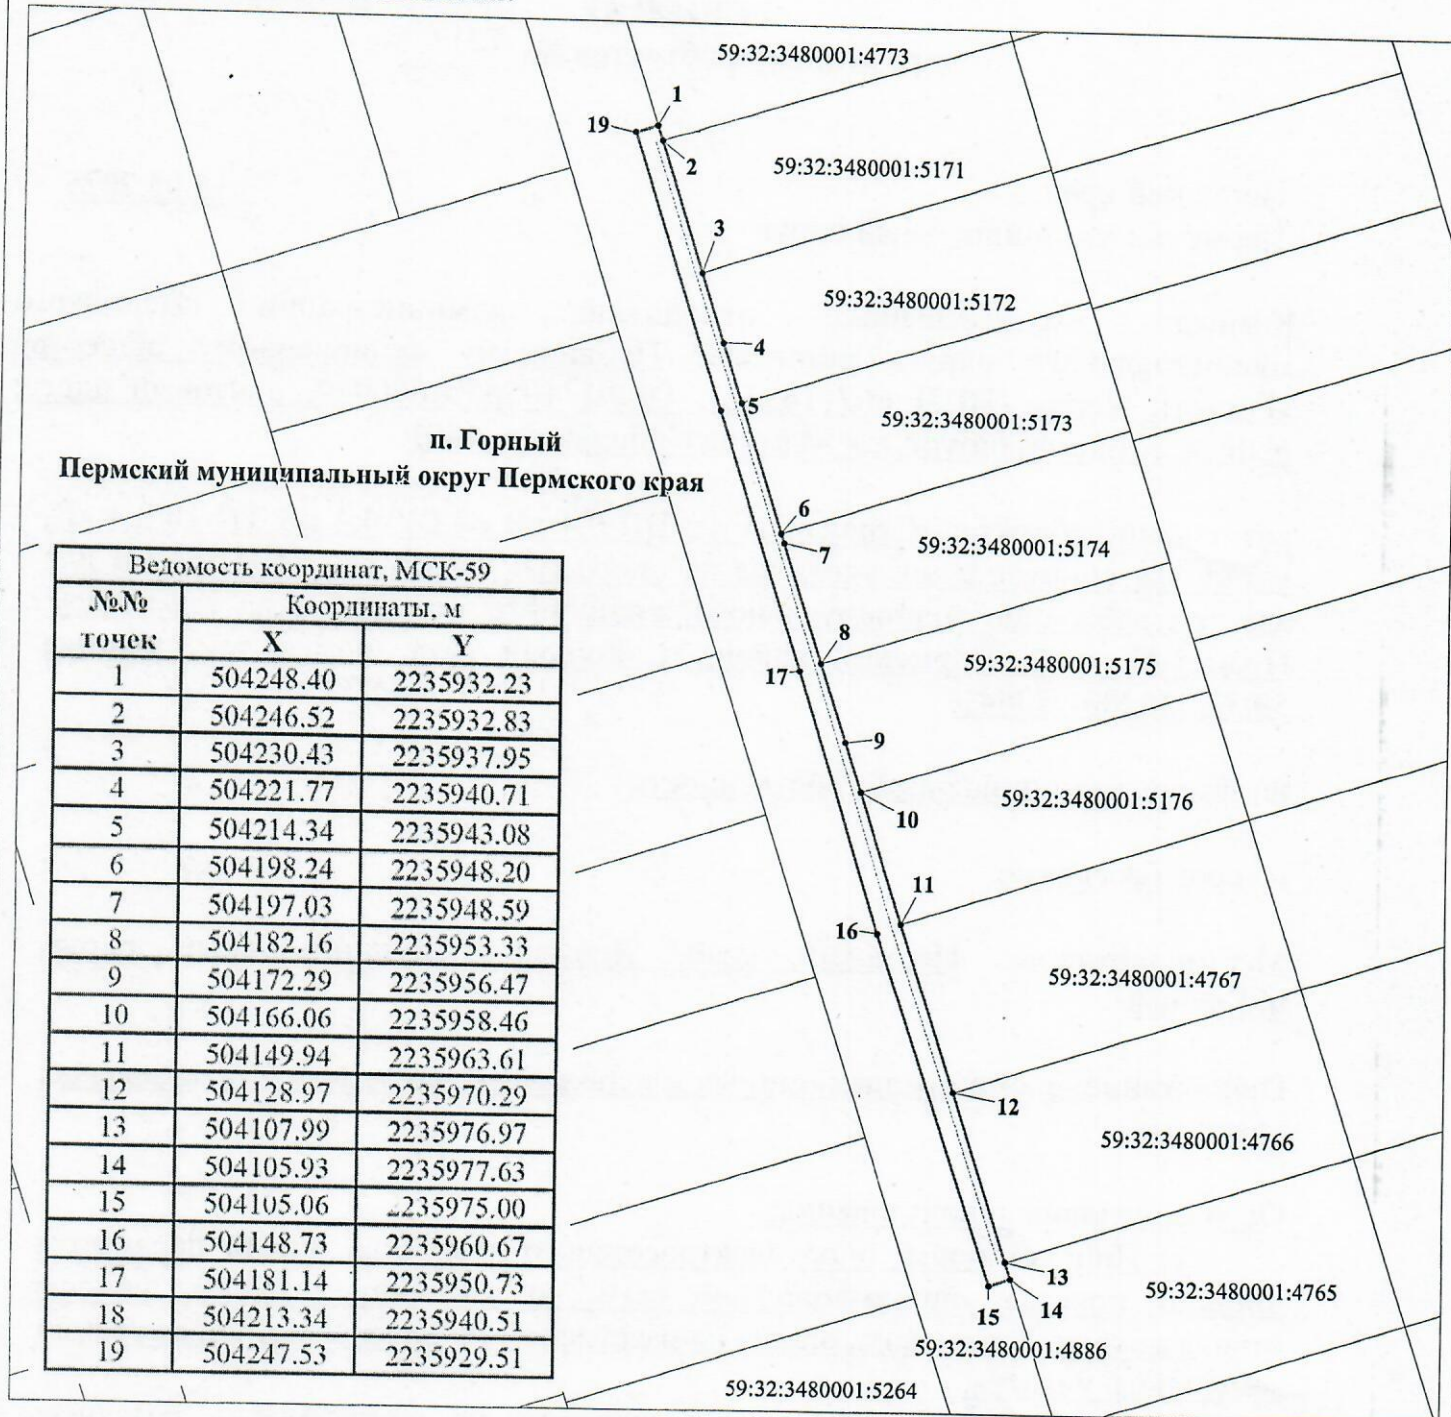

Ведомость координат, МСК-59		
№№ точек	Координаты, м	
	X	Y
1	504248.40	2235932.23
2	504246.52	2235932.83
3	504230.43	2235937.95
4	504221.77	2235940.71
5	504214.34	2235943.08
6	504198.24	2235948.20
7	504197.03	2235948.59
8	504182.16	2235953.33
9	504172.29	2235956.47
10	504166.06	2235958.46
11	504149.94	2235963.61
12	504128.97	2235970.29
13	504107.99	2235976.97
14	504105.93	2235977.63
15	504105.06	2235975.00
16	504148.73	2235960.67
17	504181.14	2235950.73
18	504213.34	2235940.51
19	504247.53	2235929.51

М 1:900

Условные обозначения:

- 59:32:3480001 кадастровый номер квартала
- 59:32:3480001:4886 кадастровый номер земельного участка
- граница кадастрового квартала
- существующая часть границы, сведения о которой достаточны для определения её местоположения
- граница вновь образованного земельного участка
- поворотная точка границы участка
- 1 надпись номера вновь образованной точки ЗОУИТ

Описание границ смежных землепользователей:

- 1-2-59:32:3480001:4773
- 2-3-59:32:3480001:5171
- 3-5-59:32:3480001:5172
- 5-6-59:32:3480001:5173
- 6-8-59:32:3480001:5174
- 8-10-59:32:3480001:5175
- 10-11-59:32:3480001:5176
- 11-12-59:32:3480001:4767
- 12-13-59:32:3480001:4766
- 13-14-59:32:3480001:4765
- 14-15-59:32:3480001:4886

Заявитель ПАО "Россети-Урал"

по доверенности 59 АА 5027234 от 12.02.2020

