



**КОМИТЕТ ИМУЩЕСТВЕННЫХ ОТНОШЕНИЙ
АДМИНИСТРАЦИИ ПЕРМСКОГО МУНИЦИПАЛЬНОГО ОКРУГА**

РЕШЕНИЕ
о размещении объектов № 1218

Пермский край
Пермский муниципальный округ

15.05.2025

Комитет имущественных отношений администрации Пермского муниципального округа разрешает Акционерному обществу «Газпром газораспределение Пермь» (ИНН 5902183841, ОГРН 1025900512670, почтовый адрес: 614000, г. Пермь, ул. Петропавловская, 43)

размещение объекта «Газопровод давлением до 1,2 Мпа, для размещения которого не требуется разрешения на строительство»

на землях муниципальной собственности.

на срок 1 год

Местоположение: расположенных по адресу: Пермский край, Пермский м.о., д. Мартьяново, ул. Малая, к дому 3

Приложение: схема предполагаемых к использованию земель или части земельного участка.

Особые условия использования:

- 1) При размещении газопровода учесть параметры ширины проезда улично-дорожной сети, во избежание сужения полосы отвода дороги.
- 2) При условии получения разрешения на производство земляных работ.

Заместитель председателя комитета

(подпись, печать)



М.В. Королева

Схема предполагаемых к использованию земель или части земельного участка

Объект: Газопровод давлением до 1.2 Мпа, для размещения которого не требуется разрешения на строительство

Местоположение: расположенных по адресу: Пермский край, Пермский м.о., д. Мартыаново, ул. Малая, к дому 3

Площадь земель или части земельного участка, кв.м.: 312

Категория земель: земли населенных пунктов

Вид разрешенного использования: -

Описание границ смежных землепользователей:

От точки н1 до точки н2 - земельный участок с кадастровым номером 59:32:3480001:3602

От точки н2 до точки н3 - земельный участок с кадастровым номером 59:32:3480001:1427

От точки н3 до точки н4 - земельный участок с кадастровым номером 59:32:3480001:4382

От точки н4 до точки н5 - земельный участок с кадастровым номером 59:32:3480001:1414

От точки н5 до точки н6 - земельный участок с кадастровым номером 59:32:3480001:1413

От точки н6 до точки н1 - земельный участок с кадастровым номером 59:32:3480001:4382

Условные обозначения:

-  - предполагаемый участок земель, на которых планируется размещение объекта
-  - граница кадастрового квартала

Каталог координат, м

№ точки границы	X	Y
н1	510296.09	2238978.15
н2	510281.65	2238965.98
н3	510280.17	2238964.73
н4	510288.22	2238951.91
н5	510290.39	2238953.74
н6	510304.13	2238965.31
н1	510296.09	2238978.15

59:32-6.553

- зоны с особыми условиями использования территории, сведения о которых внесены в ЕГРН

:3У1

- обозначение запрашиваемого земельного участка

н1

- характерная точка границ земель или части земельного участка


59:32:3480001 - номер кадастрового квартала

:4246

- границы и номер объекта капитального строительства, сведения о которых внесены в ЕГРН

:3602

- границы и номер земельного участка, сведения о которых внесены в ЕГРН

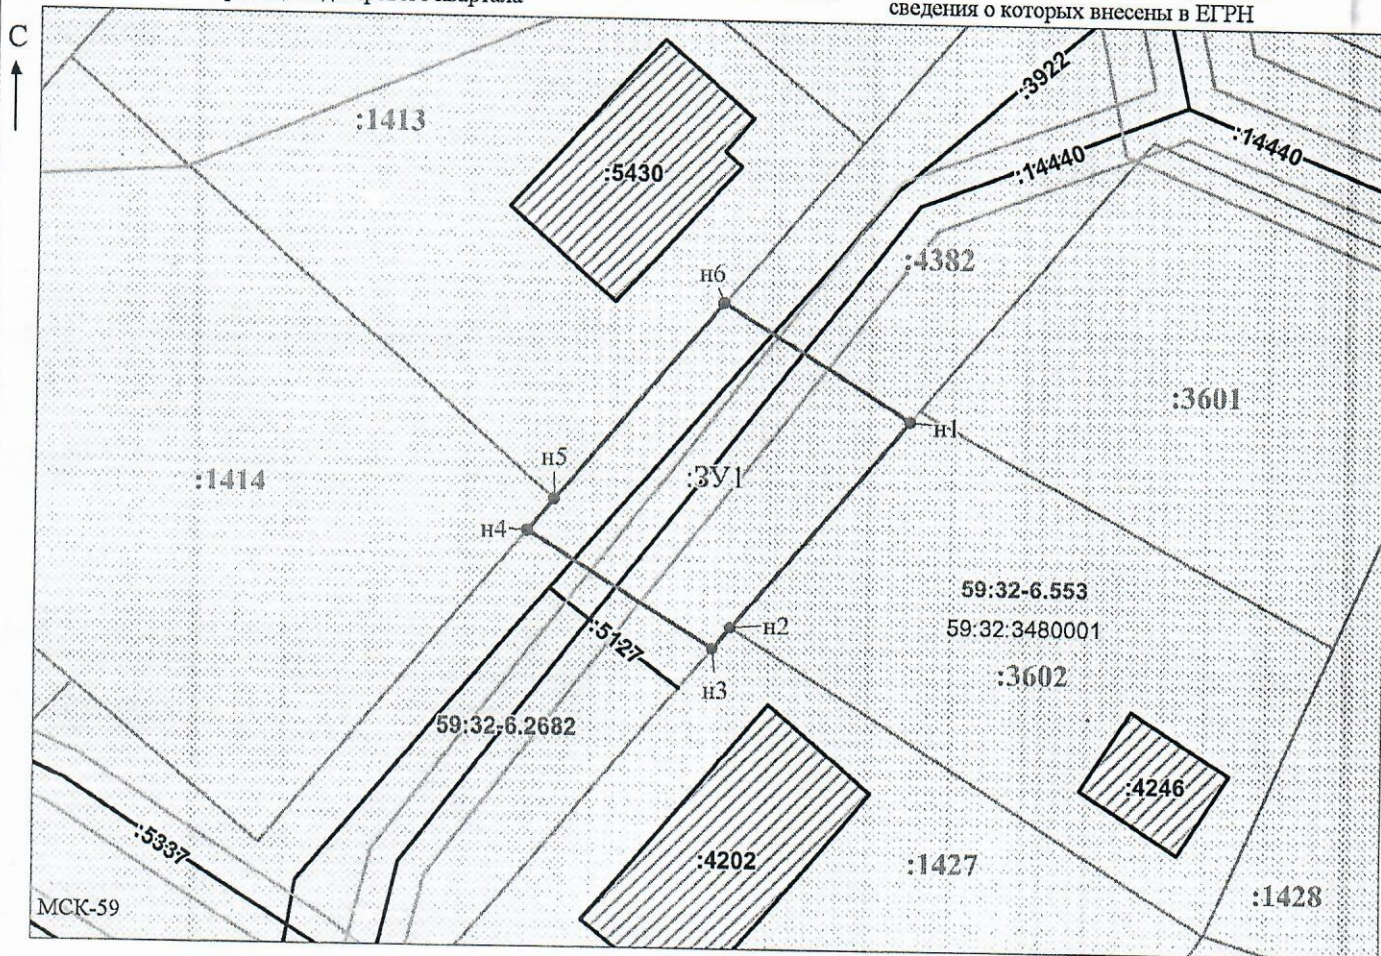

Заявитель: / Офишкина И.В.

МП

(подпись, расшифровка подписи)

Масштаб 1:500

(для юридических лиц
и индивидуальных предпринимателей)