



**КОМИТЕТ ИМУЩЕСТВЕННЫХ ОТНОШЕНИЙ  
АДМИНИСТРАЦИИ ПЕРМСКОГО МУНИЦИПАЛЬНОГО ОКРУГА**

**РЕШЕНИЕ**  
о размещении объектов № 1219

Пермский край  
Пермский муниципальный округ

15.05.2025

Комитет имущественных отношений администрации Пермского муниципального округа разрешает Акционерному обществу «Газпром газораспределение Пермь» (ИНН 5902183841, ОГРН 1025900512670, почтовый адрес: 614000, г. Пермь, ул. Петропавловская, 43)

размещение объекта «Газопровод давлением до 1,2 Мпа, для размещения которого не требуется разрешения на строительство»

на землях государственная собственность на которые не разграничена

на срок 1 год

Местоположение: рядом с домом по адресу: Пермский край, Пермский муниципальный округ, п. Кукуштан, ул. Южная, з/у 2

Приложение: схема предполагаемых к использованию земель или части земельного участка.

Особые условия использования:

- 1) При размещении газопровода учесть параметры ширины проезда улично-дорожной сети, во избежание сужения полосы отвода дороги.
- 2) При условии получения разрешения на производство земляных работ.

Заместитель председателя комитета

(подпись, печать)



М.В. Королева



# Схема предполагаемых к использованию земель или части земельного участка

Объект: Газопровод давлением до 1,2 Мпа включительно, для размещения которого не требуется разрешения на строительство

Местоположение: рядом с домом по адресу: Пермский край, Пермский муниципальный округ, п. Кукуштан, ул. Южная, з/у 2

Площадь земель или части земельного участка, кв.м.: 387

Категория земель: земли населенных пунктов

Вид разрешенного использования: -

## Условные обозначения:



- предполагаемый участок земель, на которых планируется размещение объекта



- границы и номер земельного участка, сведения о которых внесены в ЕГРН



- границы объекта капитального строительства, сведения о котором внесены в ЕГРН



- граница кадастрового квартала



- зоны с особыми условиями использования территории, сведения о которых внесены в ЕГРН

ЗУ1

- обозначение запрашиваемого земельного участка

н1


- характерная точка границ земель или части земельного участка

59:32:4620002 - номер кадастрового квартала

Описание границ смежных землепользователей:  
От точки н5 до точки н6 - земельный участок с кадастровым номером 59:32:4620002:5781  
От точки н6 до точки н1 - земли общего пользования  
От точки н1 до точки н3 - земельный участок с кадастровым номером 59:32:4620002:4181  
От точки н3 до точки н5 - земли общего пользования

## Каталог координат, м

| № точки границы | X         | Y          |
|-----------------|-----------|------------|
| н1              | 476404.97 | 2245003.15 |
| н2              | 476409.90 | 2245002.77 |
| н3              | 476415.97 | 2245002.29 |
| н4              | 476420.92 | 2245034.51 |
| н5              | 476407.60 | 2245036.50 |
| н6              | 476406.93 | 2245030.53 |
| н7              | 476406.59 | 2245025.54 |
| н8              | 476408.37 | 2245025.26 |

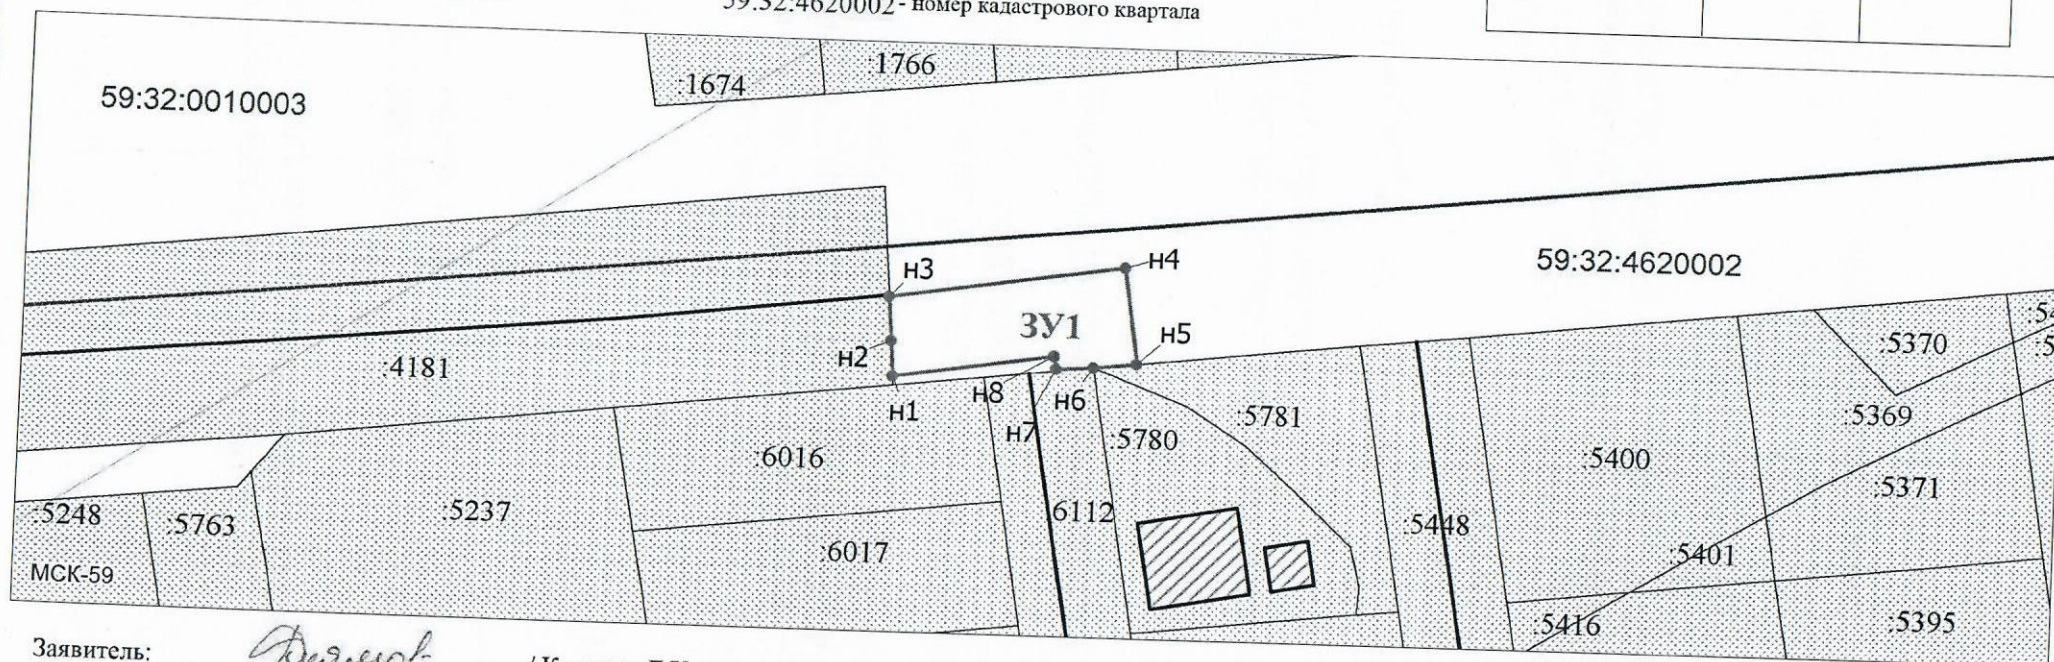

Заявитель: Киямова Д.Х.  
(подпись, расшифровка подписи)

МП

(для юридических лиц и индивидуальных предпринимателей)

Масштаб 1:1000