



**КОМИТЕТ ИМУЩЕСТВЕННЫХ ОТНОШЕНИЙ
АДМИНИСТРАЦИИ ПЕРМСКОГО МУНИЦИПАЛЬНОГО ОКРУГА**

РЕШЕНИЕ

о размещении объектов № 1220

Пермский край
Пермский муниципальный округ

15.05.2025

Комитет имущественных отношений администрации Пермского муниципального округа разрешает Акционерному обществу «Газпром газораспределение Пермь» (ИНН 5902183841, ОГРН 1025900512670, почтовый адрес: 614000, г. Пермь, ул. Петропавловская, 43)

размещение объекта «Нефтепроводы и нефтепродуктопроводы диаметром DN 300 и менее, газопроводы и иные трубопроводы давлением до 1,2 Мпа, для размещения которых не требуется разрешения на строительство (для размещения объекта «Распределительные газопроводы д. Клестята Пермского м.о. Пермского края»)»

на землях государственная собственность на которые не разграничена

на срок 1 год

Местоположение: Пермский край, Пермский муниципальный округ

Приложение: схема предполагаемых к использованию земель или части земельного участка.

Особые условия использования:

- 1) При размещении газопровода учесть параметры ширины проезда улично-дорожной сети, во избежание сужения полосы отвода дороги.
- 2) При условии получения разрешения на производство земляных работ.

Заместитель председателя комитета


(подпись, печать)

М.В. Королева



Схема предполагаемых к использованию земель или части земельного участка

Приложение к решению _____
от " _____ " _____ 2025г.

Объект: Нефтепроводы и нефтепродуктопроводы диаметром DN 300 и менее, газопроводы и иные трубопроводы давлением до 1,2 Мпа, для размещения которых не требуется разрешения на строительство (для размещения объекта: «Распределительные газопроводы д. Клестята Пермского района Пермского края»)


Местоположение: Пермский край, Пермский муниципальный округ

Площадь земель или части земельного участка: 1070 м2

Категория земель: Земли сельскохозяйственного назначения

Вид разрешенного использования земельного участка: отсутствует

Условные обозначения:	
	-проектируемый газопровод
	-граница участка, ранее учтенного в ЕГРН
	-граница земельного участка
	-граница кадастрового квартала
	-граница населенного пункта
59:32:3480001	-номер кадастрового квартала
:265	-кадастровый номер земельного участка

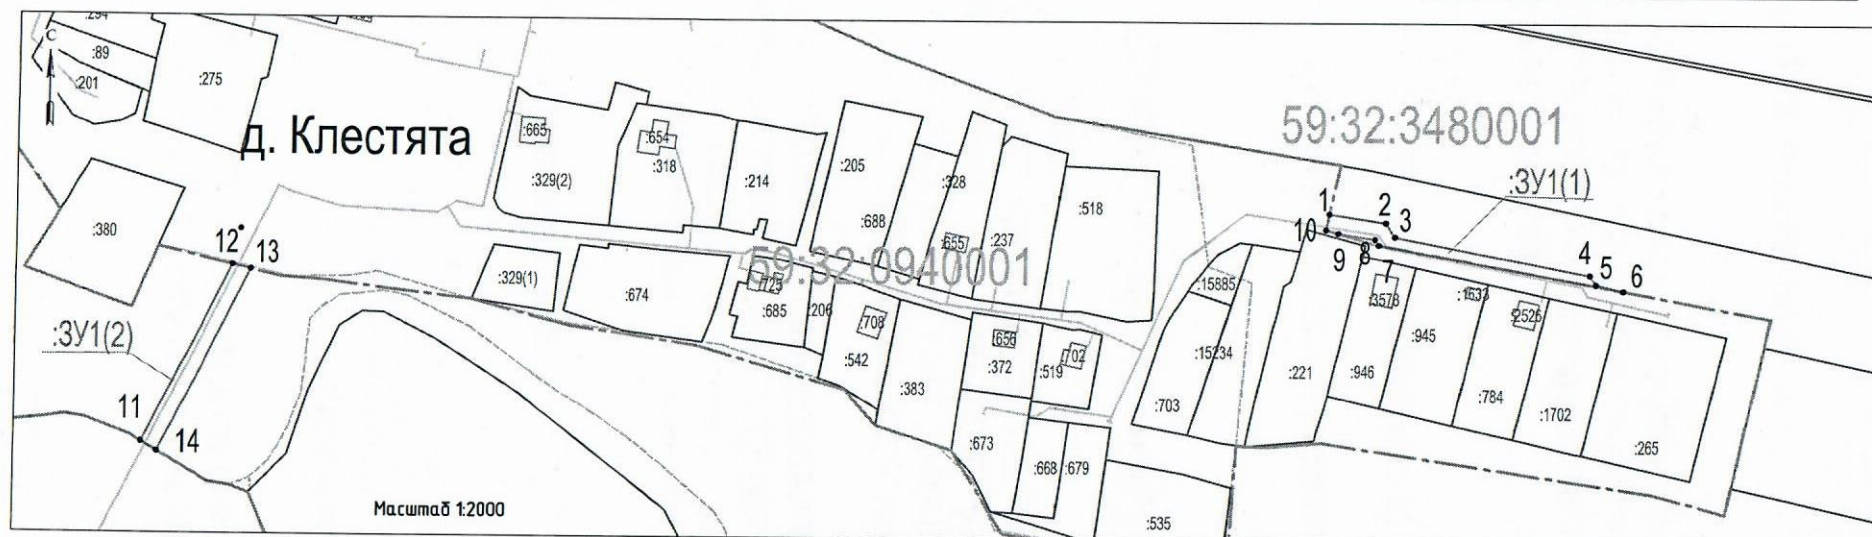

Каталог координат
Система координат МСК-59

Условный номер земельного участка - :ЗУ1					
Площадь части земельного участка 1070м2					
Обозначение характерных точек границы	Координаты.м		Обозначение характерных точек границы	Координаты.м	
	Х	У		Х	У
Условный номер земельного участка - :ЗУ1(1)			9	500263.28	2238417.81
Площадь части земельного участка 505.13м2			10	500264.68	2238413.01
1	500270.84	2238414.40	1	500270.84	2238414.40
2	500267.50	2238436.53	Условный номер земельного участка - :ЗУ1(2) Площадь части земельного участка 565.04м2		
3	500261.93	2238440.32			
4	500247.20	2238515.81	11	500179.30	2237952.62
5	500243.51	2238518.12	12	500248.38	2237987.44
6	500241.06	2238528.88	13	500246.68	2237994.63
7	500258.72	2238434.04	14	500175.56	2237958.81
8	500261.04	2238432.46	11	500179.30	2237952.62

Заявитель:
МП
(для юридических лиц и индивидуальных предпринимателей)

Представитель АО "Газпром газораспределение Пермь"
по доверенности от 23.03.2023г. № 1935, Мелехина О.Ю.
(подпись, расшифровка подписи)